



6. ANNEXES

8. EMBLEMES RESERVES

Délibération en Conseil Municipal lançant la procédure : 03/10/2013

Projet Arrêté en Conseil Communautaire : 23/05/2019

PLU Approuvé en Conseil Communautaire : 18/02/2020


Modification simplifiée n°4 : 29/09/2023

COMMUNE DU PALAIS-SUR-VIENNE
PLAN LOCAL D'URBANISME - LISTE DES EMPLACEMENTS RESERVES

N°	PARCELLES CONCERNEES EN PARTIE OU TOTALEMENT	SITUATION	OBJET DE L'OPERATION	SURFACE ou LARGEUR DE L'EMPRISE	BENEFICIAIRE
1	Section BA 9-17-18-19-25-26-28-29-32	Portion Maison Rouge à l'entrée du bourg	Elargissement du RD29 actuel dont création d'une piste cyclable	24 m d'élargissement	Conseil Départemental Limoges Métropole
2	Section BA 40	Maison Rouge	Création d'un accès	1800 m ²	Limoges Métropole
3	Section AX 185	Le Chatenet	Création d'un cheminement piéton	Largeur : 4.5m	Commune
4	Section AC 19-21-17-36-37-43-44-45-46 Section AD 03-04-195-202	Bois d'Anguernaud Moulin de Juriol	Aménagement d'un chemin piétonnier en bordure du ruisseau du Palais	Largeur : 3 m maximum	Commune
5	Section AC 17-19-20-21-22	Les pentes du viaduc Le Pont des brebis	Aménagement d'un chemin piétonnier	Largeur : 3 m maximum	Commune
6	Section AE 147-148 Section AH 1	Les Bénéchoux et Sous les Voies	Liaison piétonnière du chemin des Rivauds	Largeur : 3 m	Commune
7	Section AI 89	RD29	Rectification d'un virage à proximité du Lotissement Le Vert Vallon	Surface : 550 m ²	Conseil Départemental
8	Section AS 5-6-7	Avenue Jean Giraudoux	Aménagement d'un chemin piéton et cycles	Largeur : 3 m maximum	Commune
9	Section BA 73-74-87-88-92-96-103-104-105	Ventenat – avenue de Limoges	Agrandissement de la route de Ventenat	5 m de chaque côté	Limoges Métropole
10	Section AE 35 à 39, 63 à 67, 242, 245, 246	Avenue du Mal Juin	Agrandissement de l'avenue du Mal Juin	3 m	Limoges Métropole
11	Section AD 14-15-16	Avenue Maryse Bastié	Aménagement de la voie	Largeur : 2 m	Limoges Métropole
12	Section AL 20-29-32	Rue de la Passerelle – Av F Mitterrand	Aménagement d'un sentier piéton	Largeur : 3 m maximum	Commune
13	Section AL 33	Av F Mitterrand – Plateau de Giry	Elargissement de la voie – aménagement d'un sentier piéton	Largeur : 3 m maximum	Commune Limoges Métropole Conseil Départemental


N°	PARCELLES CONCERNEES EN PARTIE OU TOTALEMENT	SITUATION	OBJET DE L'OPERATION	SURFACE ou LARGEUR DE L'EMPRISE	BENEFICIAIRE
14	Section AO 33, 41 à 43, 45 à 48, 120 à 126	Rue Jean Jaurès	Elargissement d'emprises publiques – régularisation de domanialité	Surface : 286 m ²	Limoges Métropole Conseil Départemental
15	Section AP 146	Rue Pasteur	Création d'emprises publiques – chemin piétonnier	Emprise des parcelles concernées : 276 m ²	Commune Limoges Métropole
16	Section AP 94	Rue Gay Lussac – rue Jean Jaurès	Aménagement d'un carrefour	Surface : 120 m ²	Limoges Métropole
17	Section AO 32, 33, 37 à 48, 70, 71, 76, 78	Rue du Maréchal Leclerc – Impasse Dupuytren	Mixité sociale de l'habitat Minimum de 20% de logements sociaux	1 ha	Limoges Métropole
18	Section AE 360	Puy Neige	Aménagement d'un parking	273m ²	Limoges Métropole
19	Section AE 102	Puy Neige	Création d'un accès	264m ²	Limoges Métropole
20	Section AE 253	Avenue du Maréchal Juin	Création d'un accès	886m ²	Commune

EMPLACEMENT RÉSERVÉ ER01

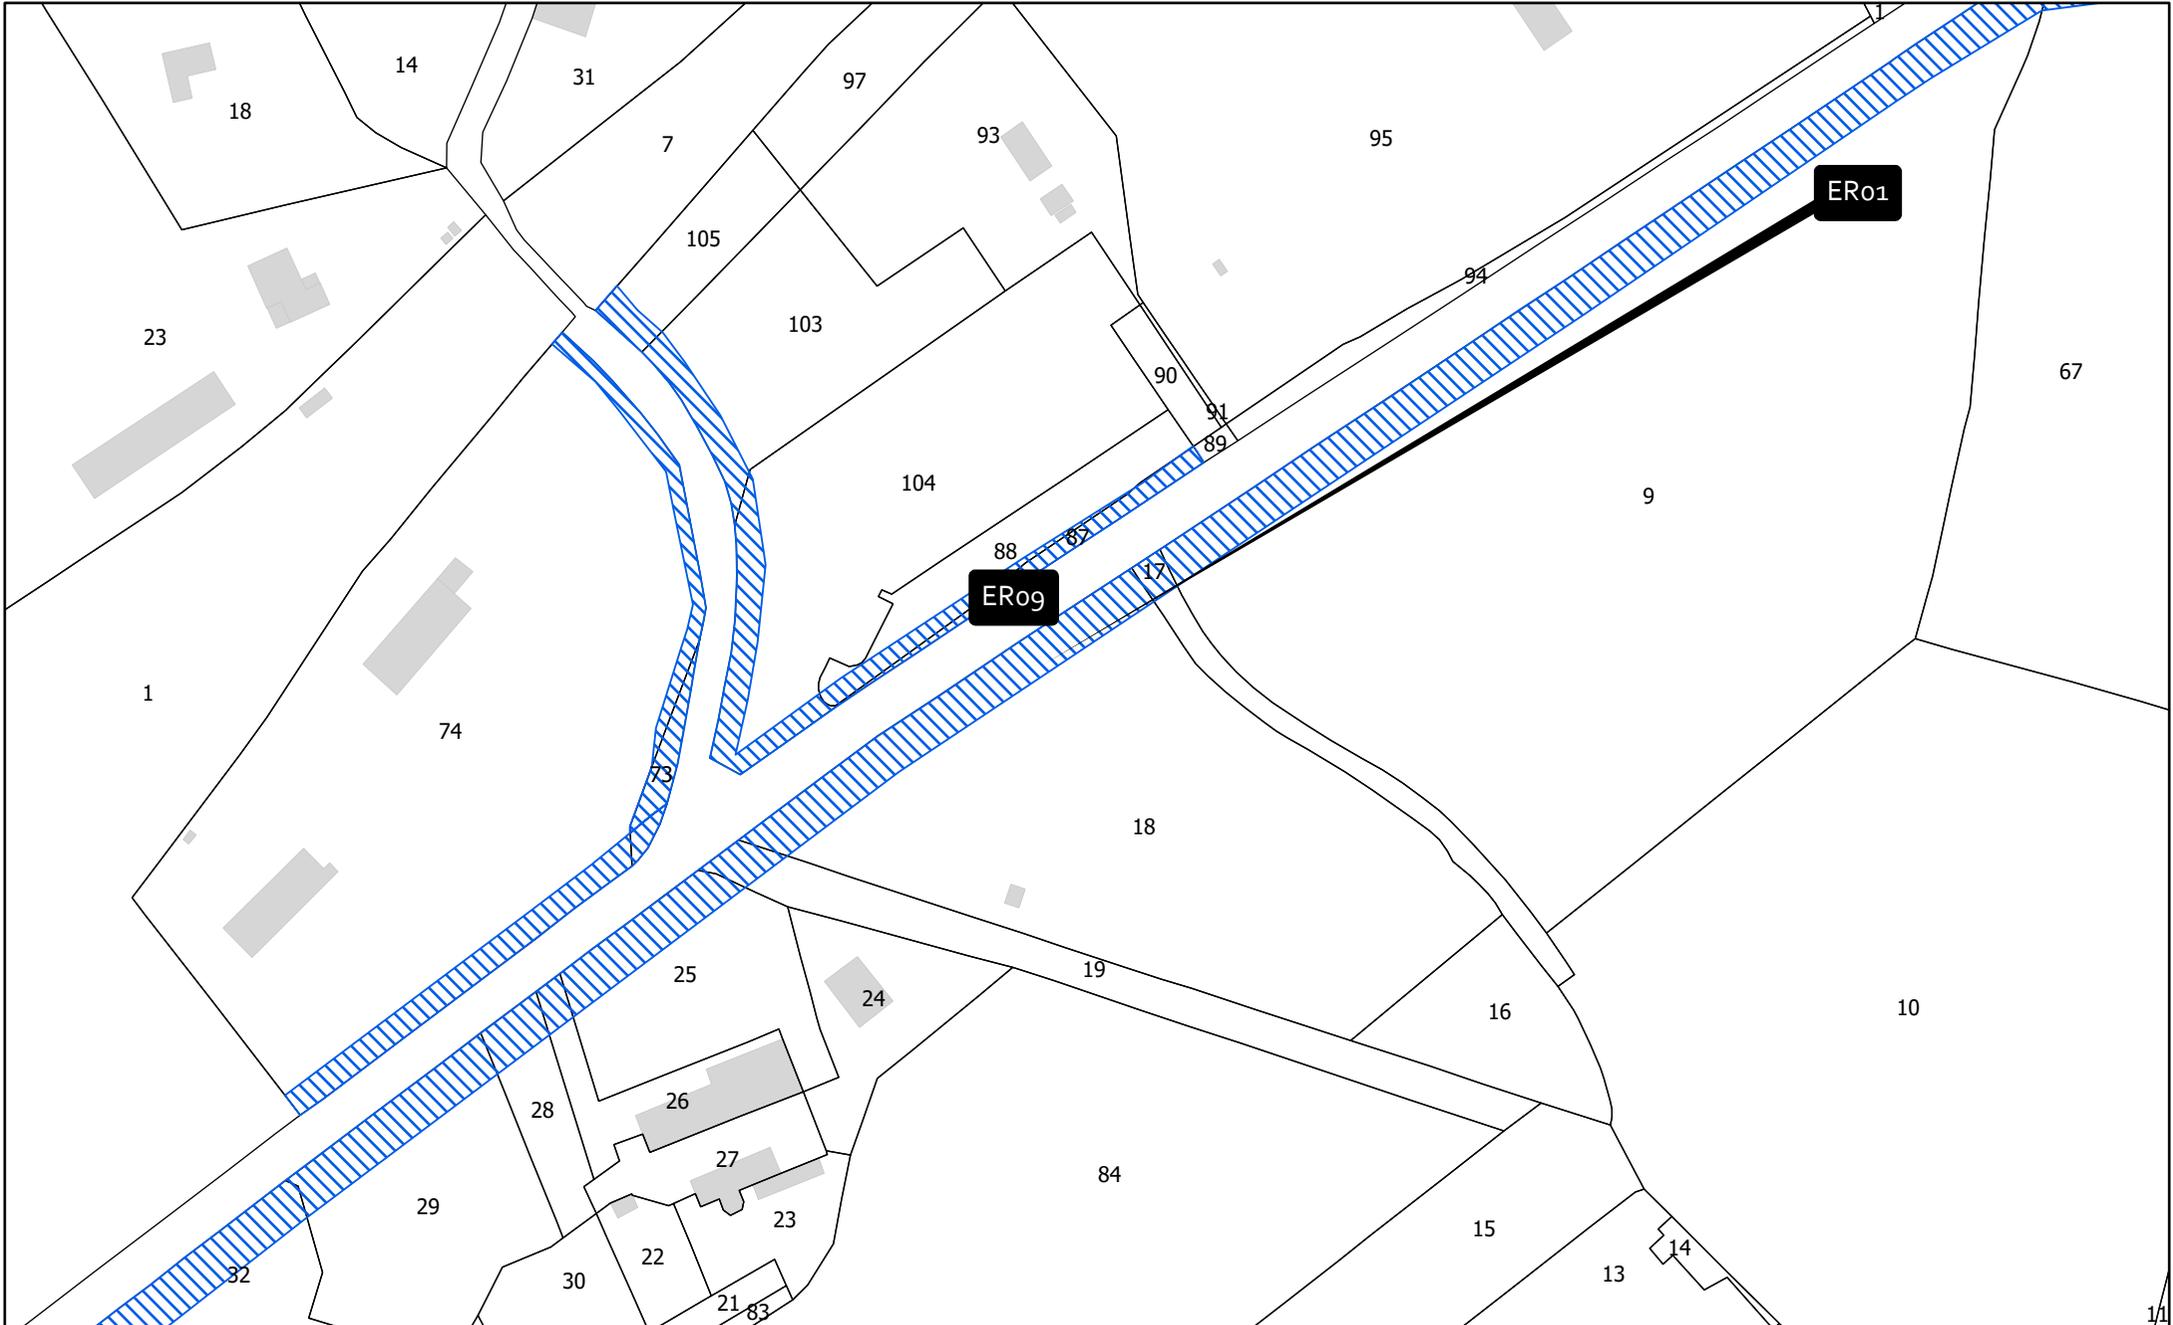


EMPLACEMENT RÉSERVÉ
ER02

0 5 10 20 Mètres

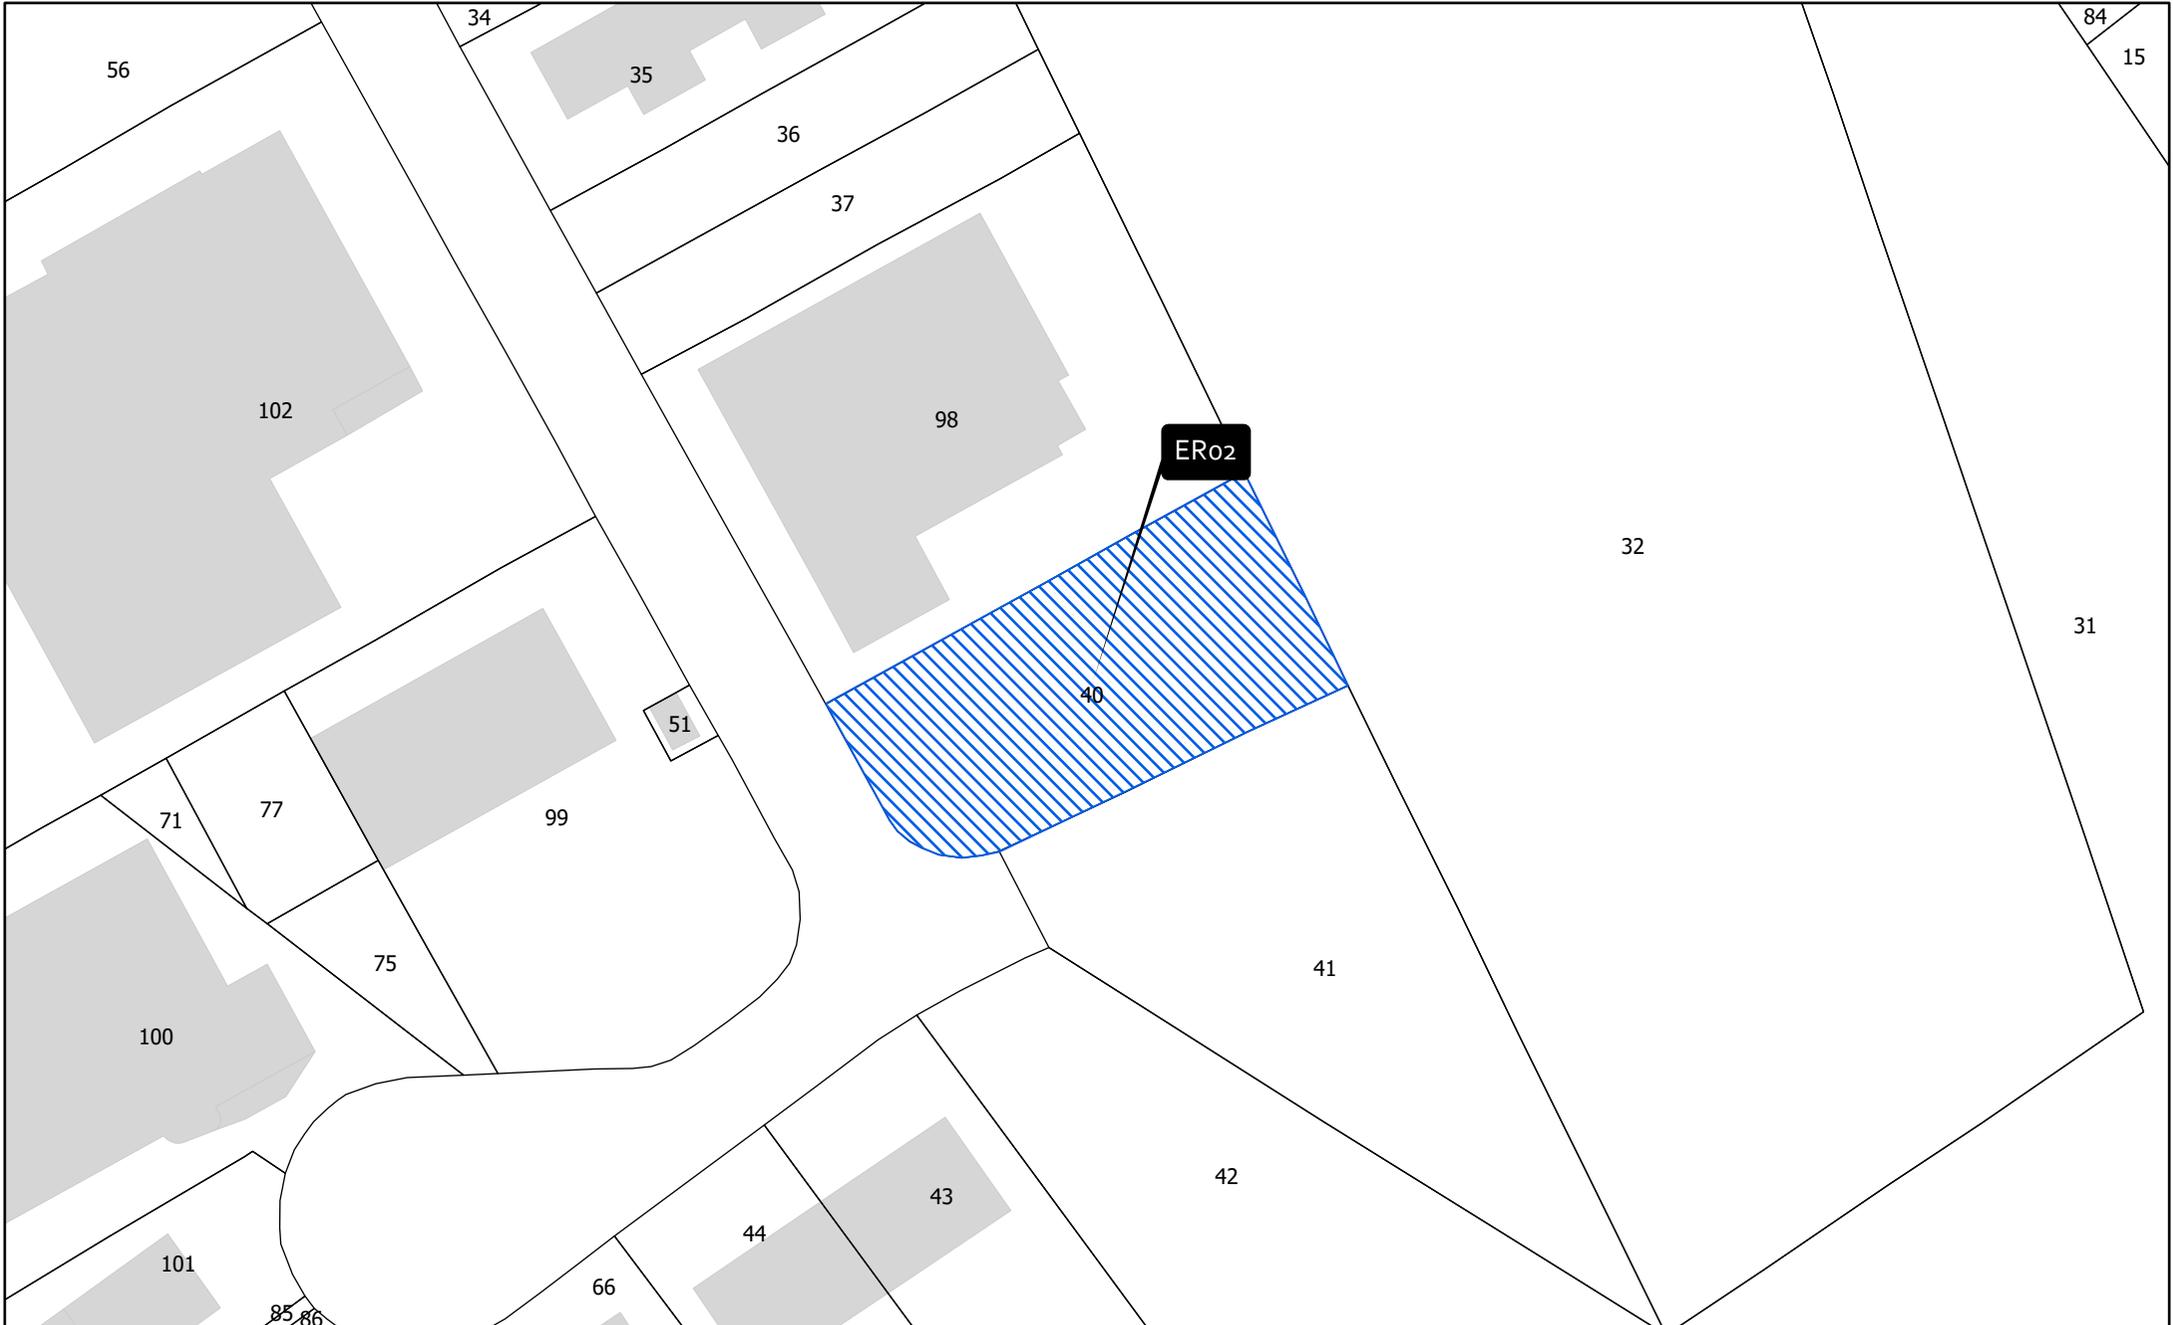


EMPLACEMENT RÉSERVÉ ERO3


0 5 10 20 Mètres

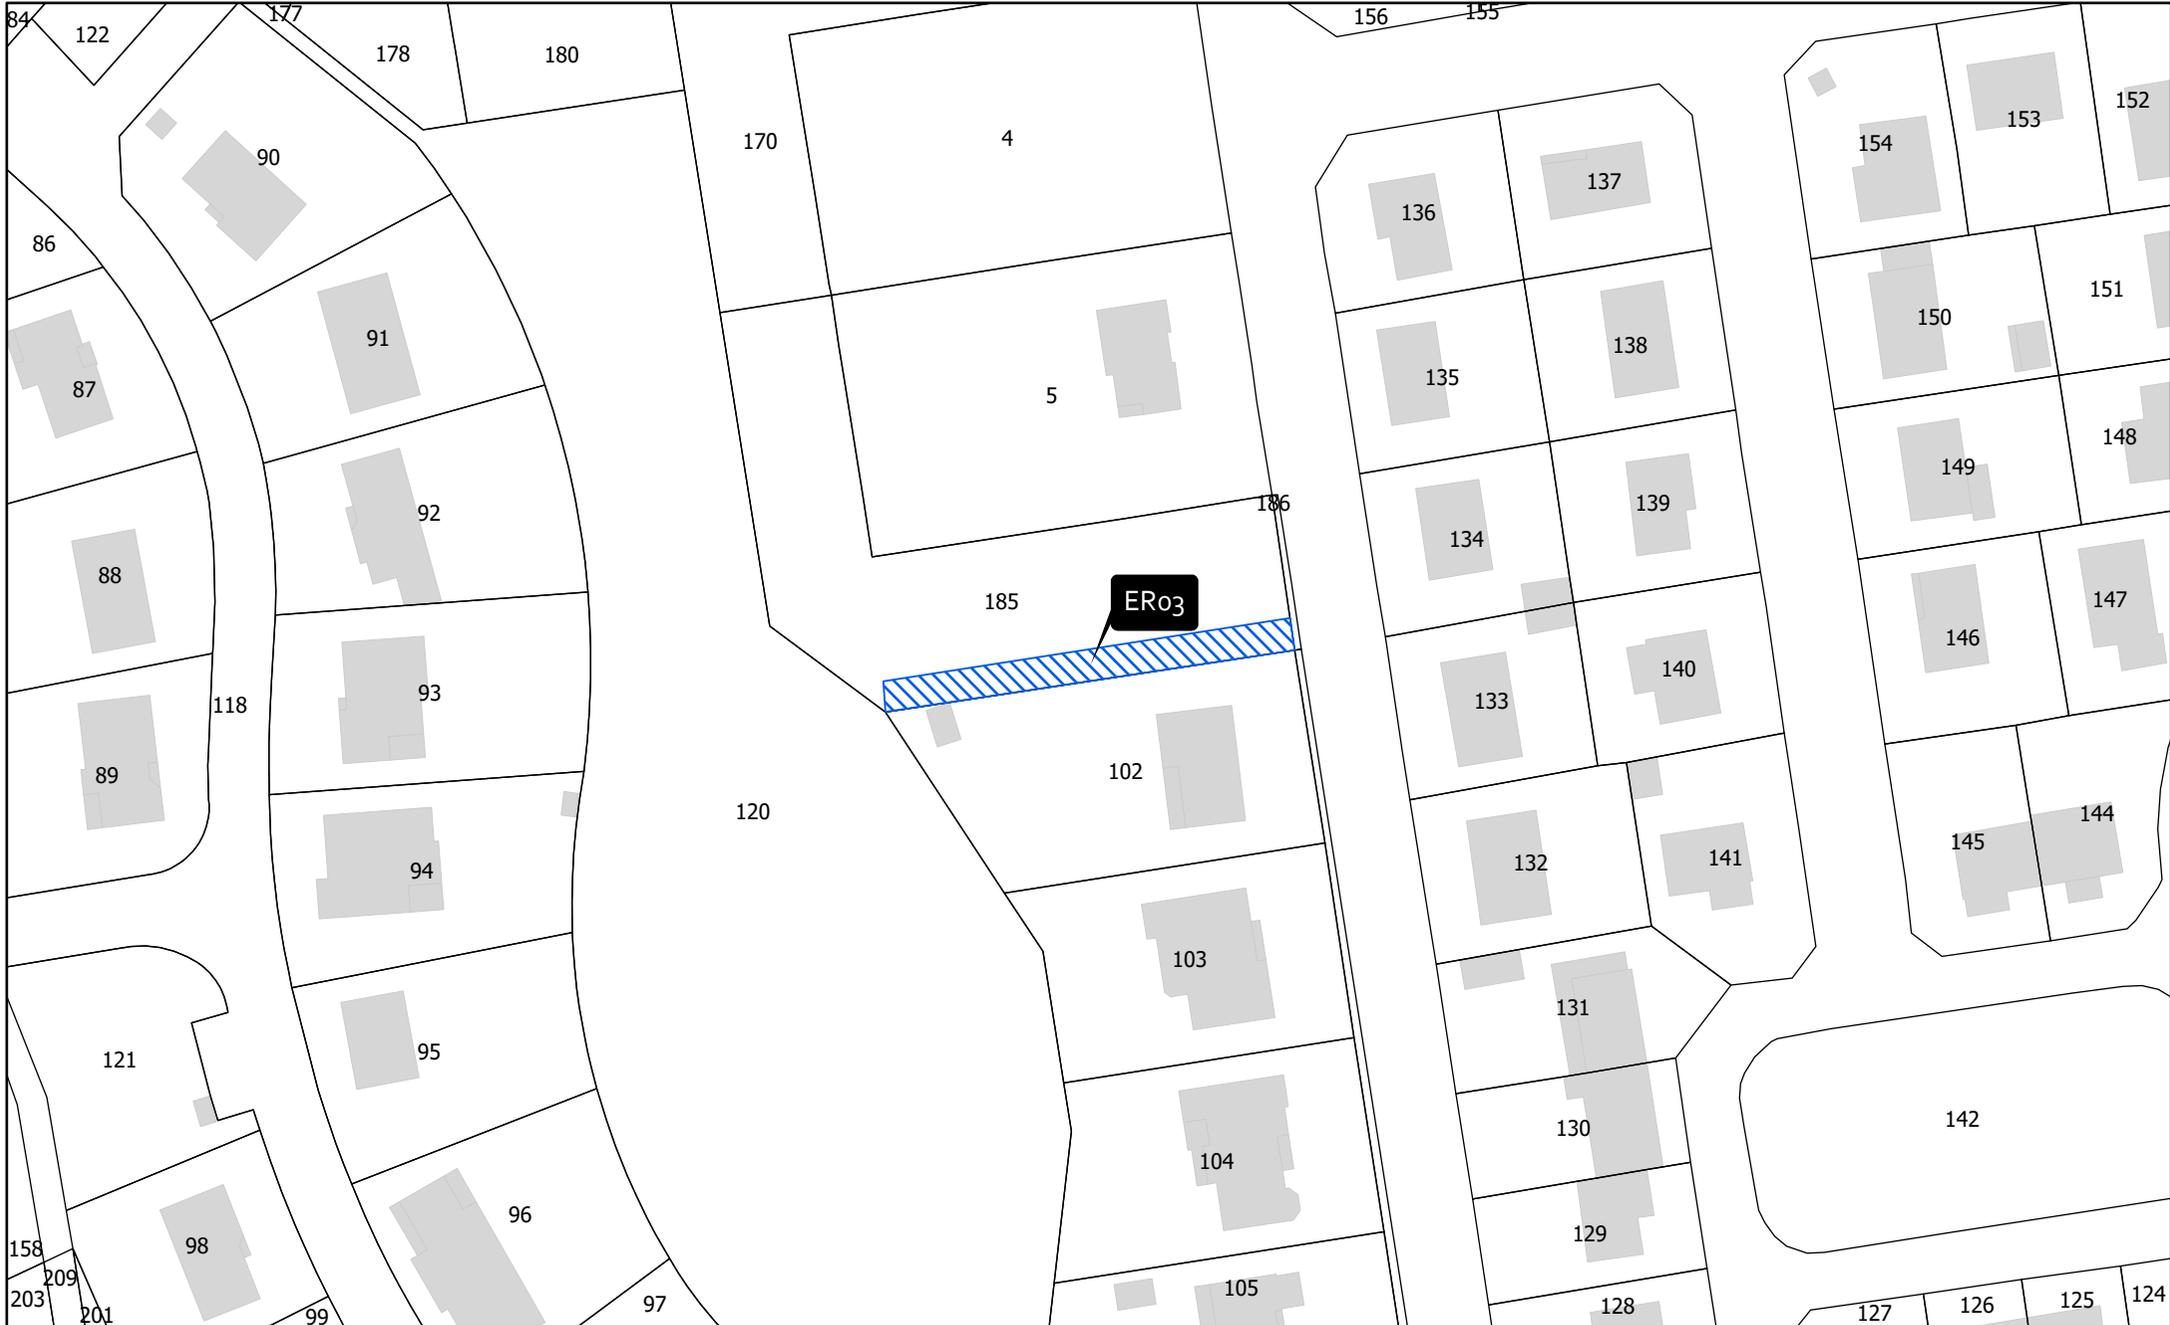

EMPLACEMENT RÉSERVÉ ER04

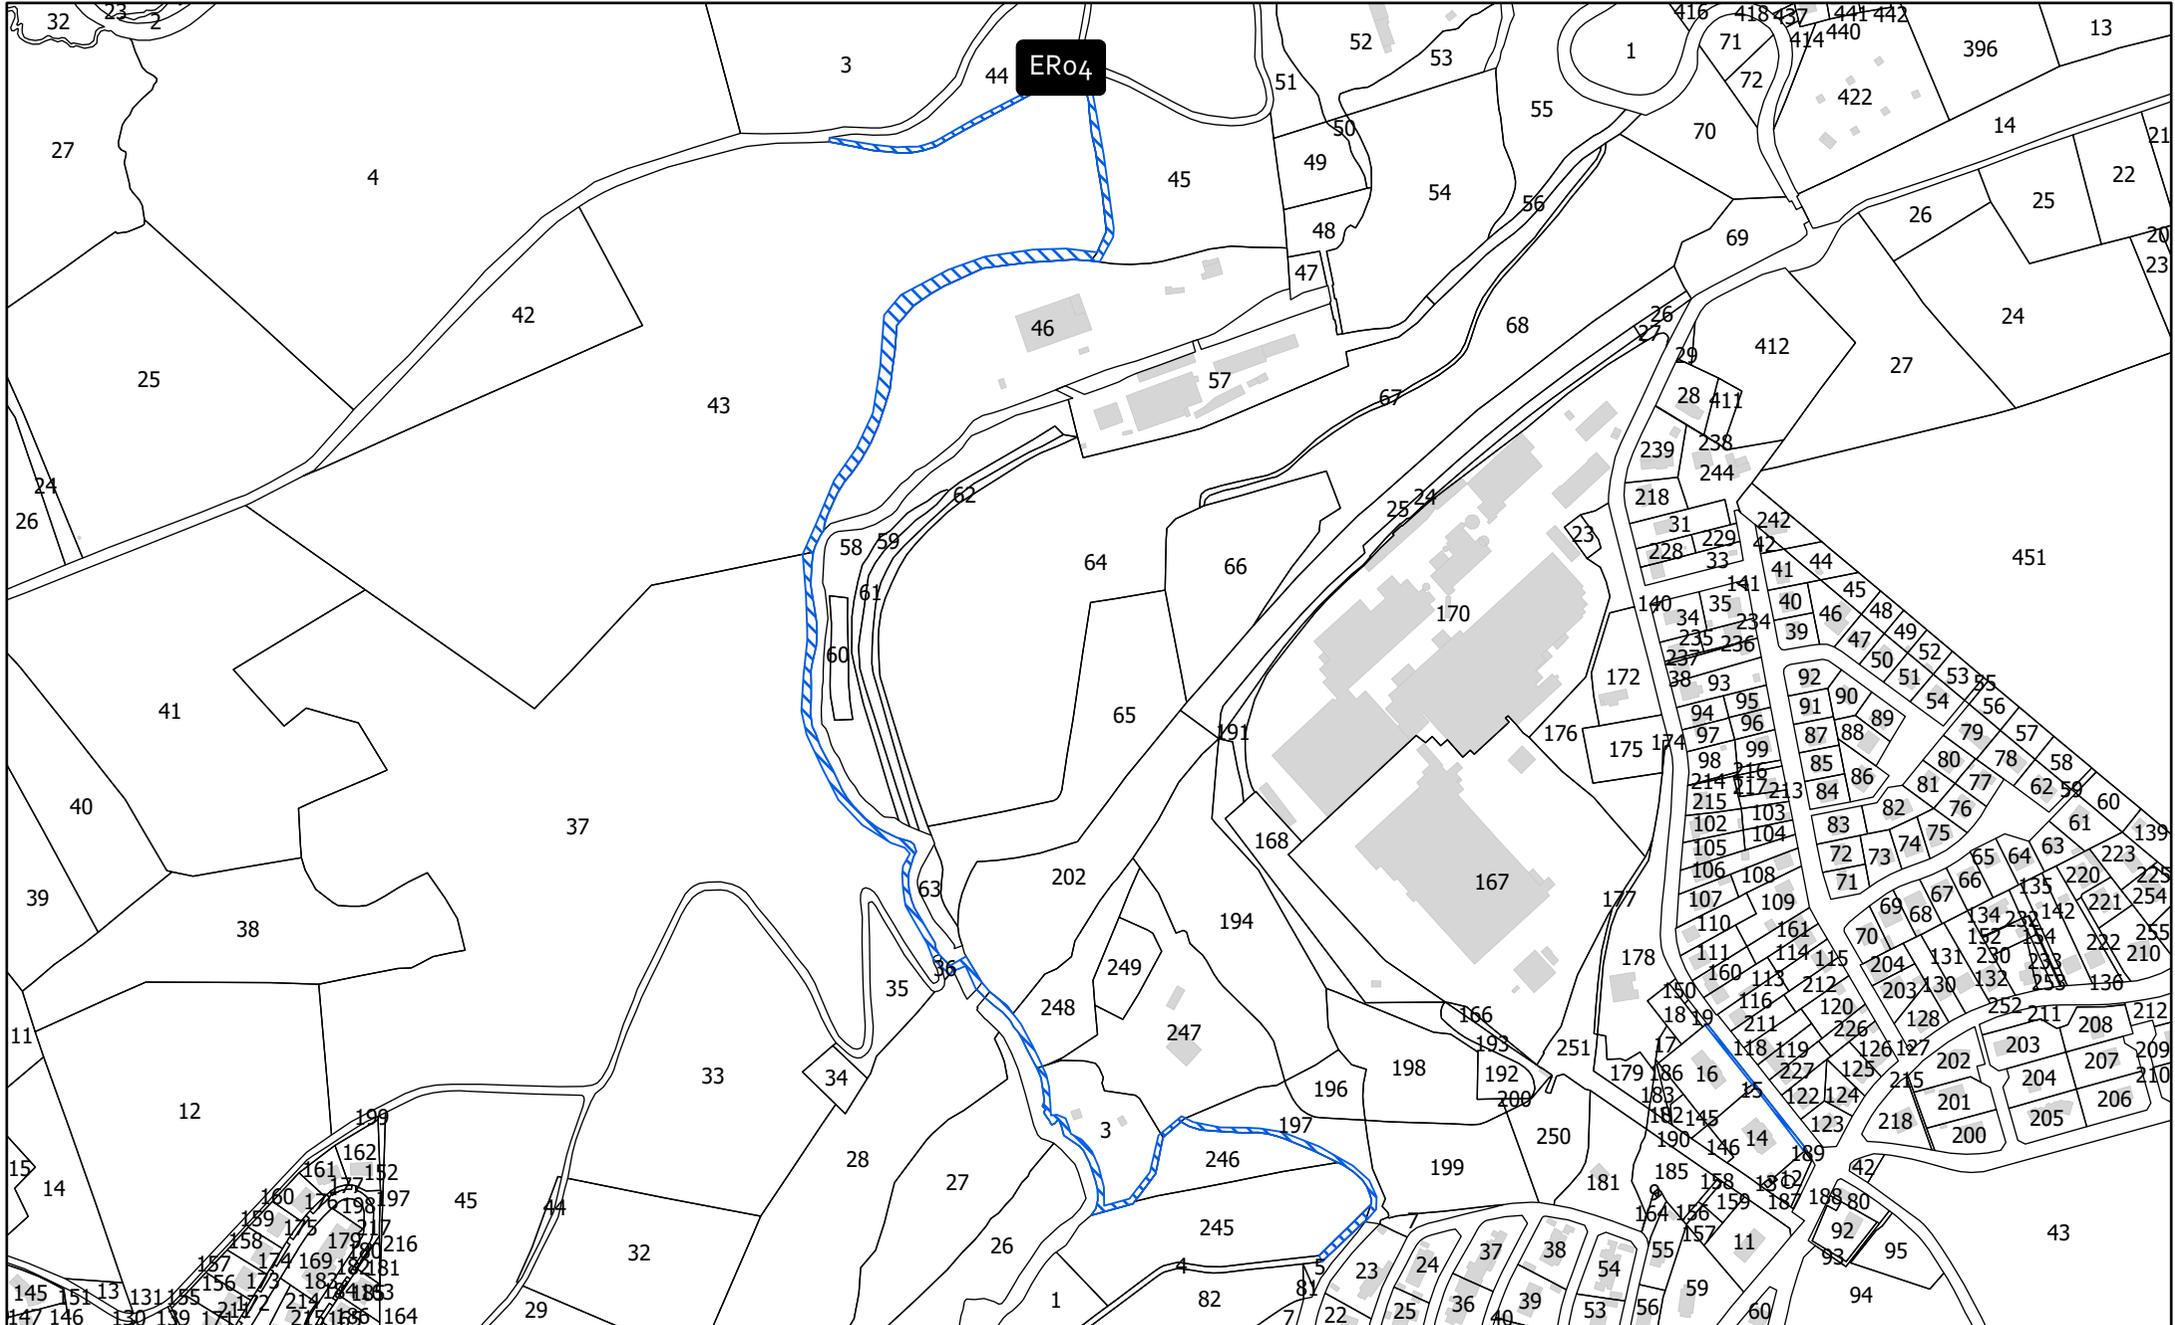


EMPLACEMENT RÉSERVÉ ER05

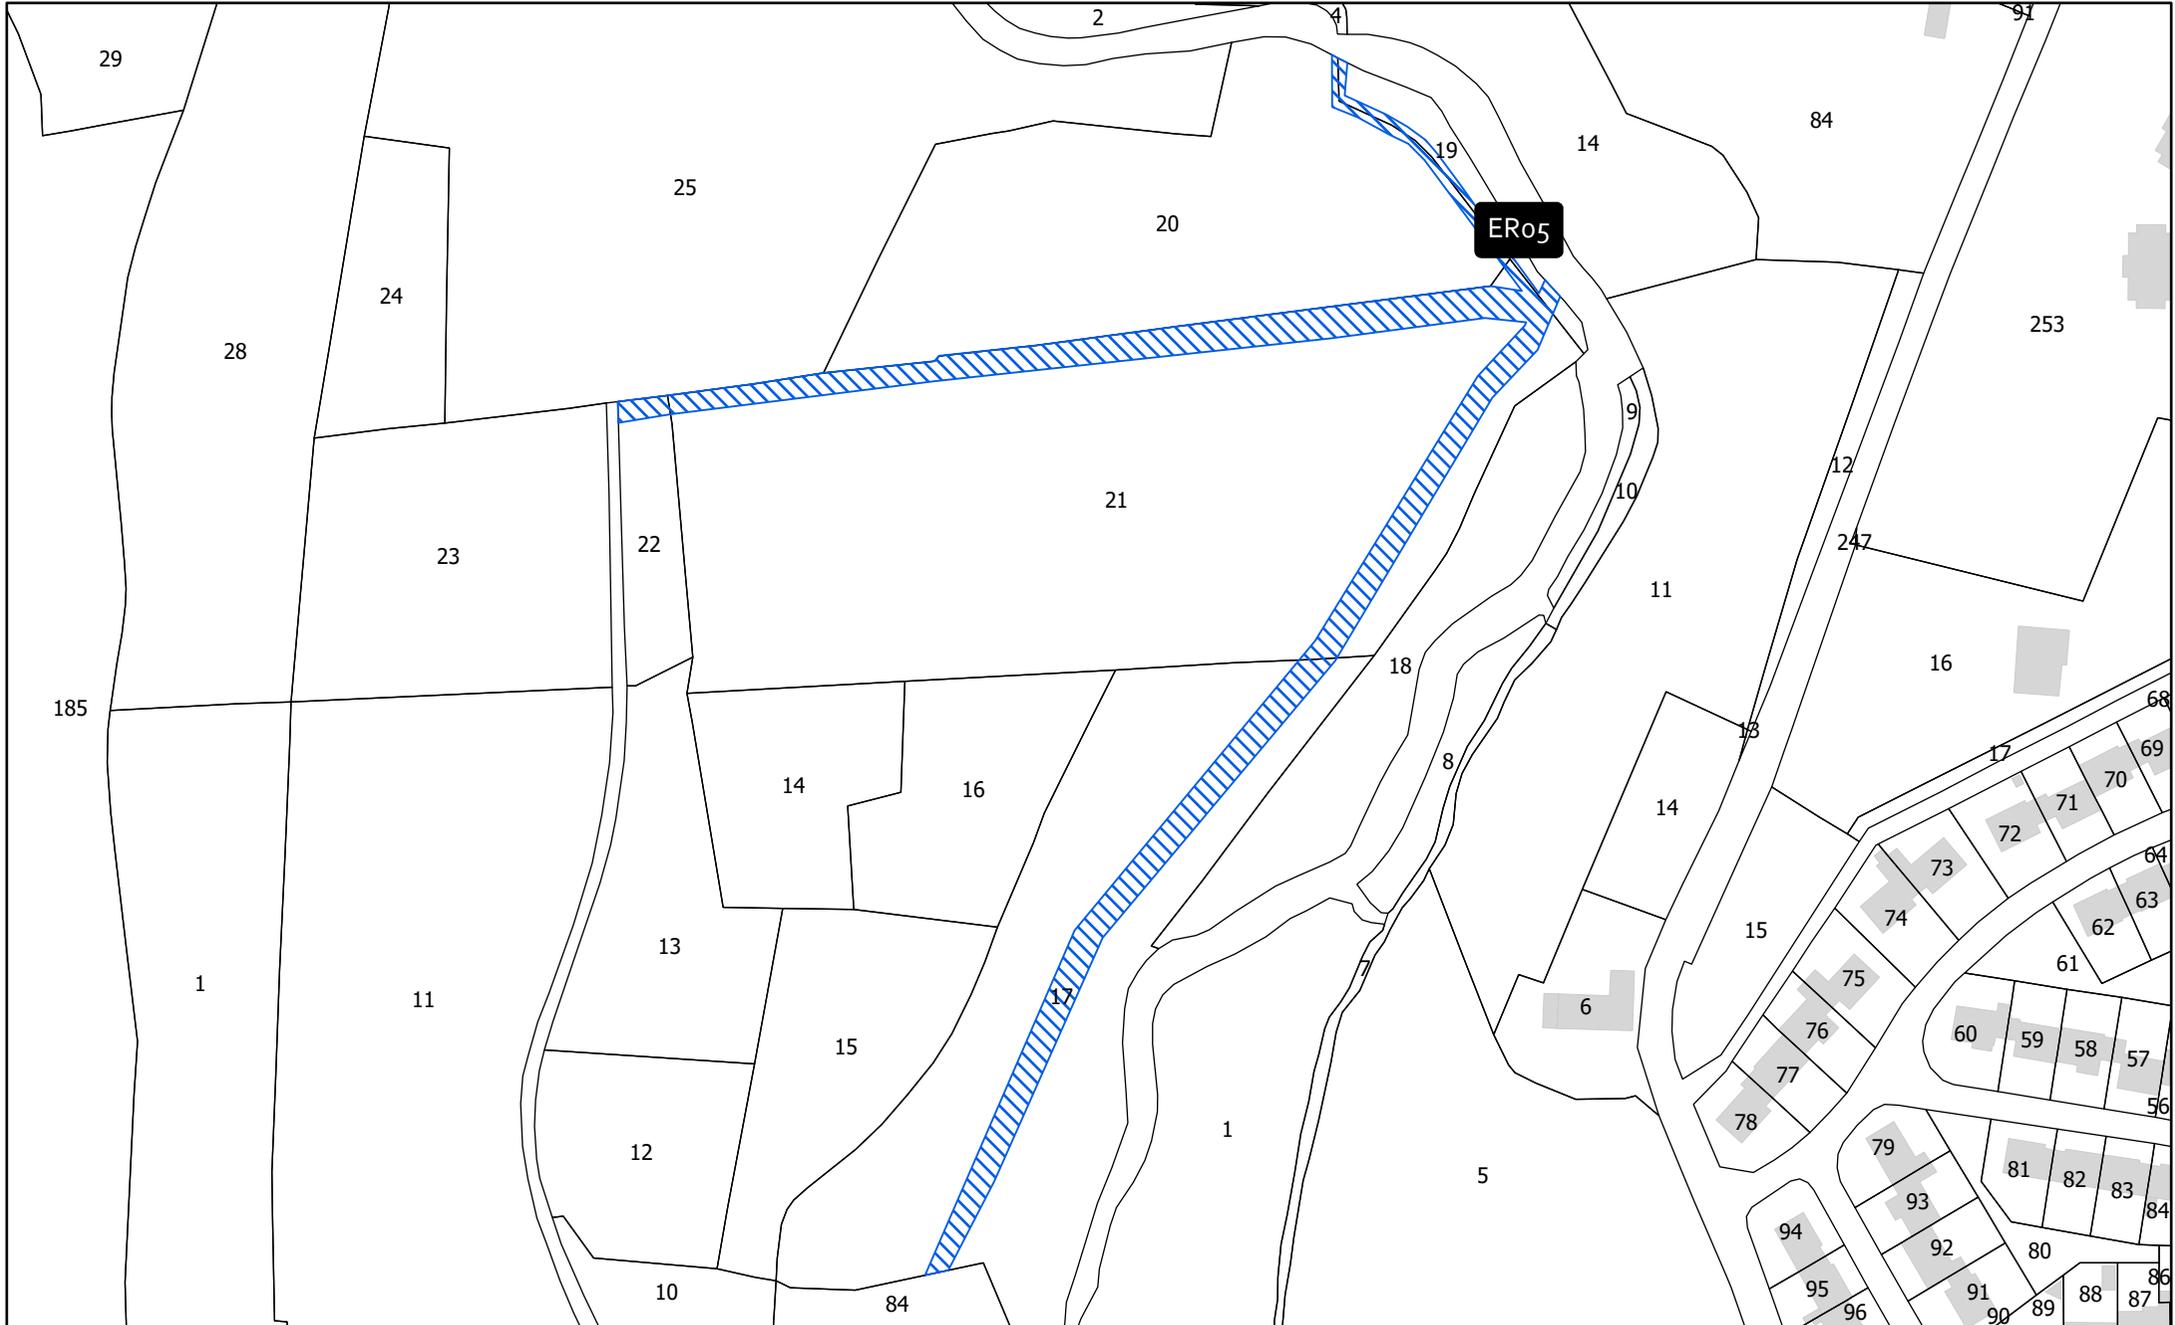


EMPLACEMENT RÉSERVÉ ER06

0 5 10 20 Mètres

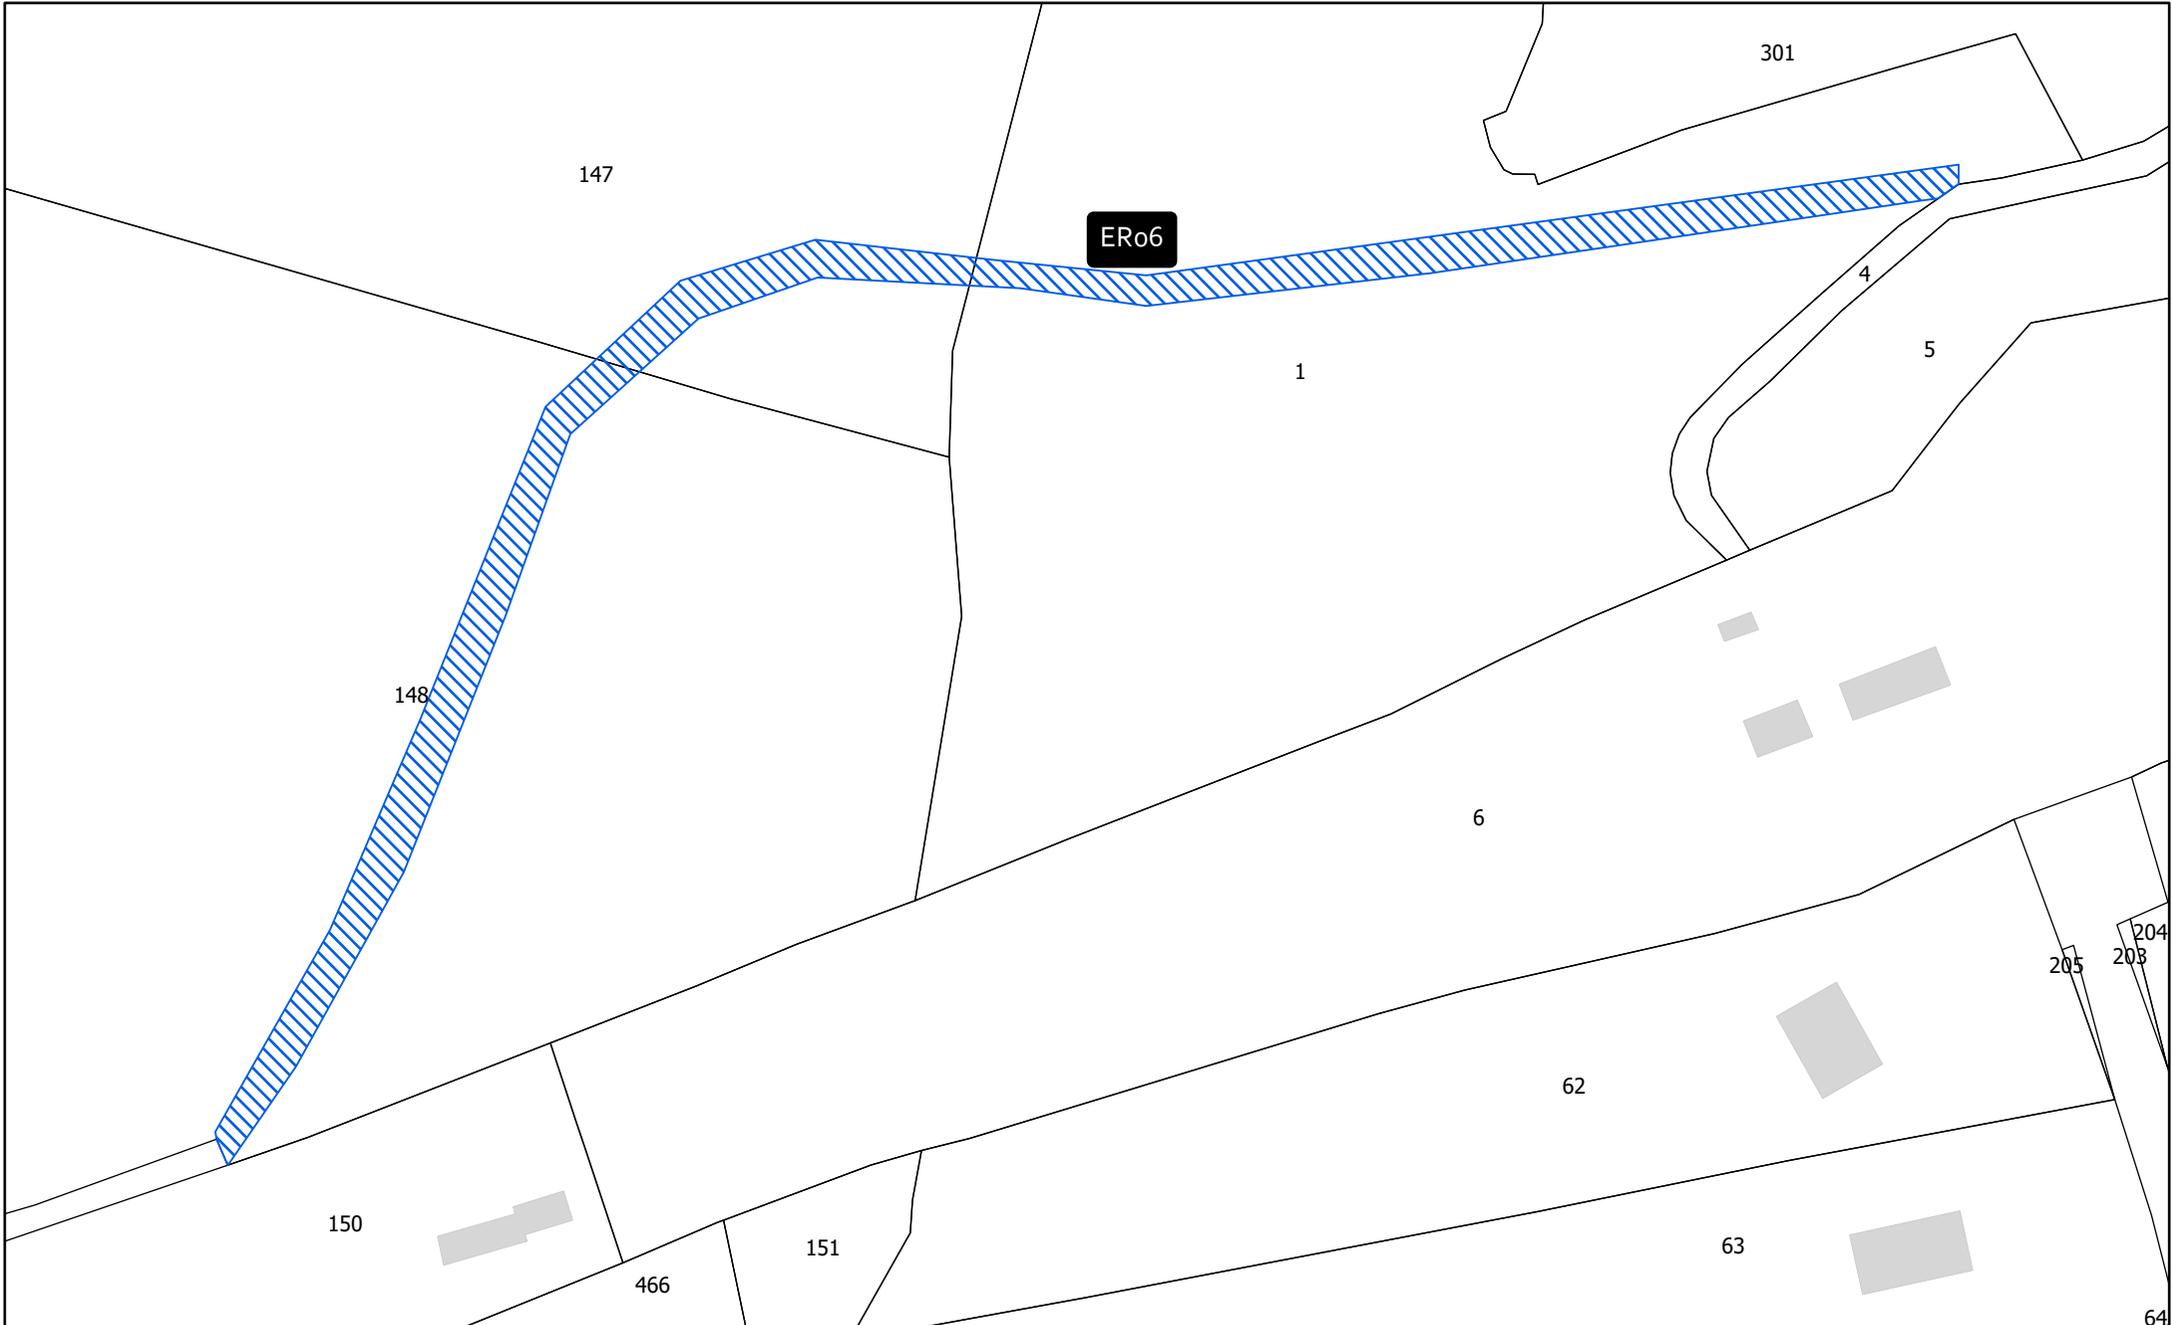


EMPLACEMENT RÉSERVÉ
ER07

0 5 10 20 Mètres

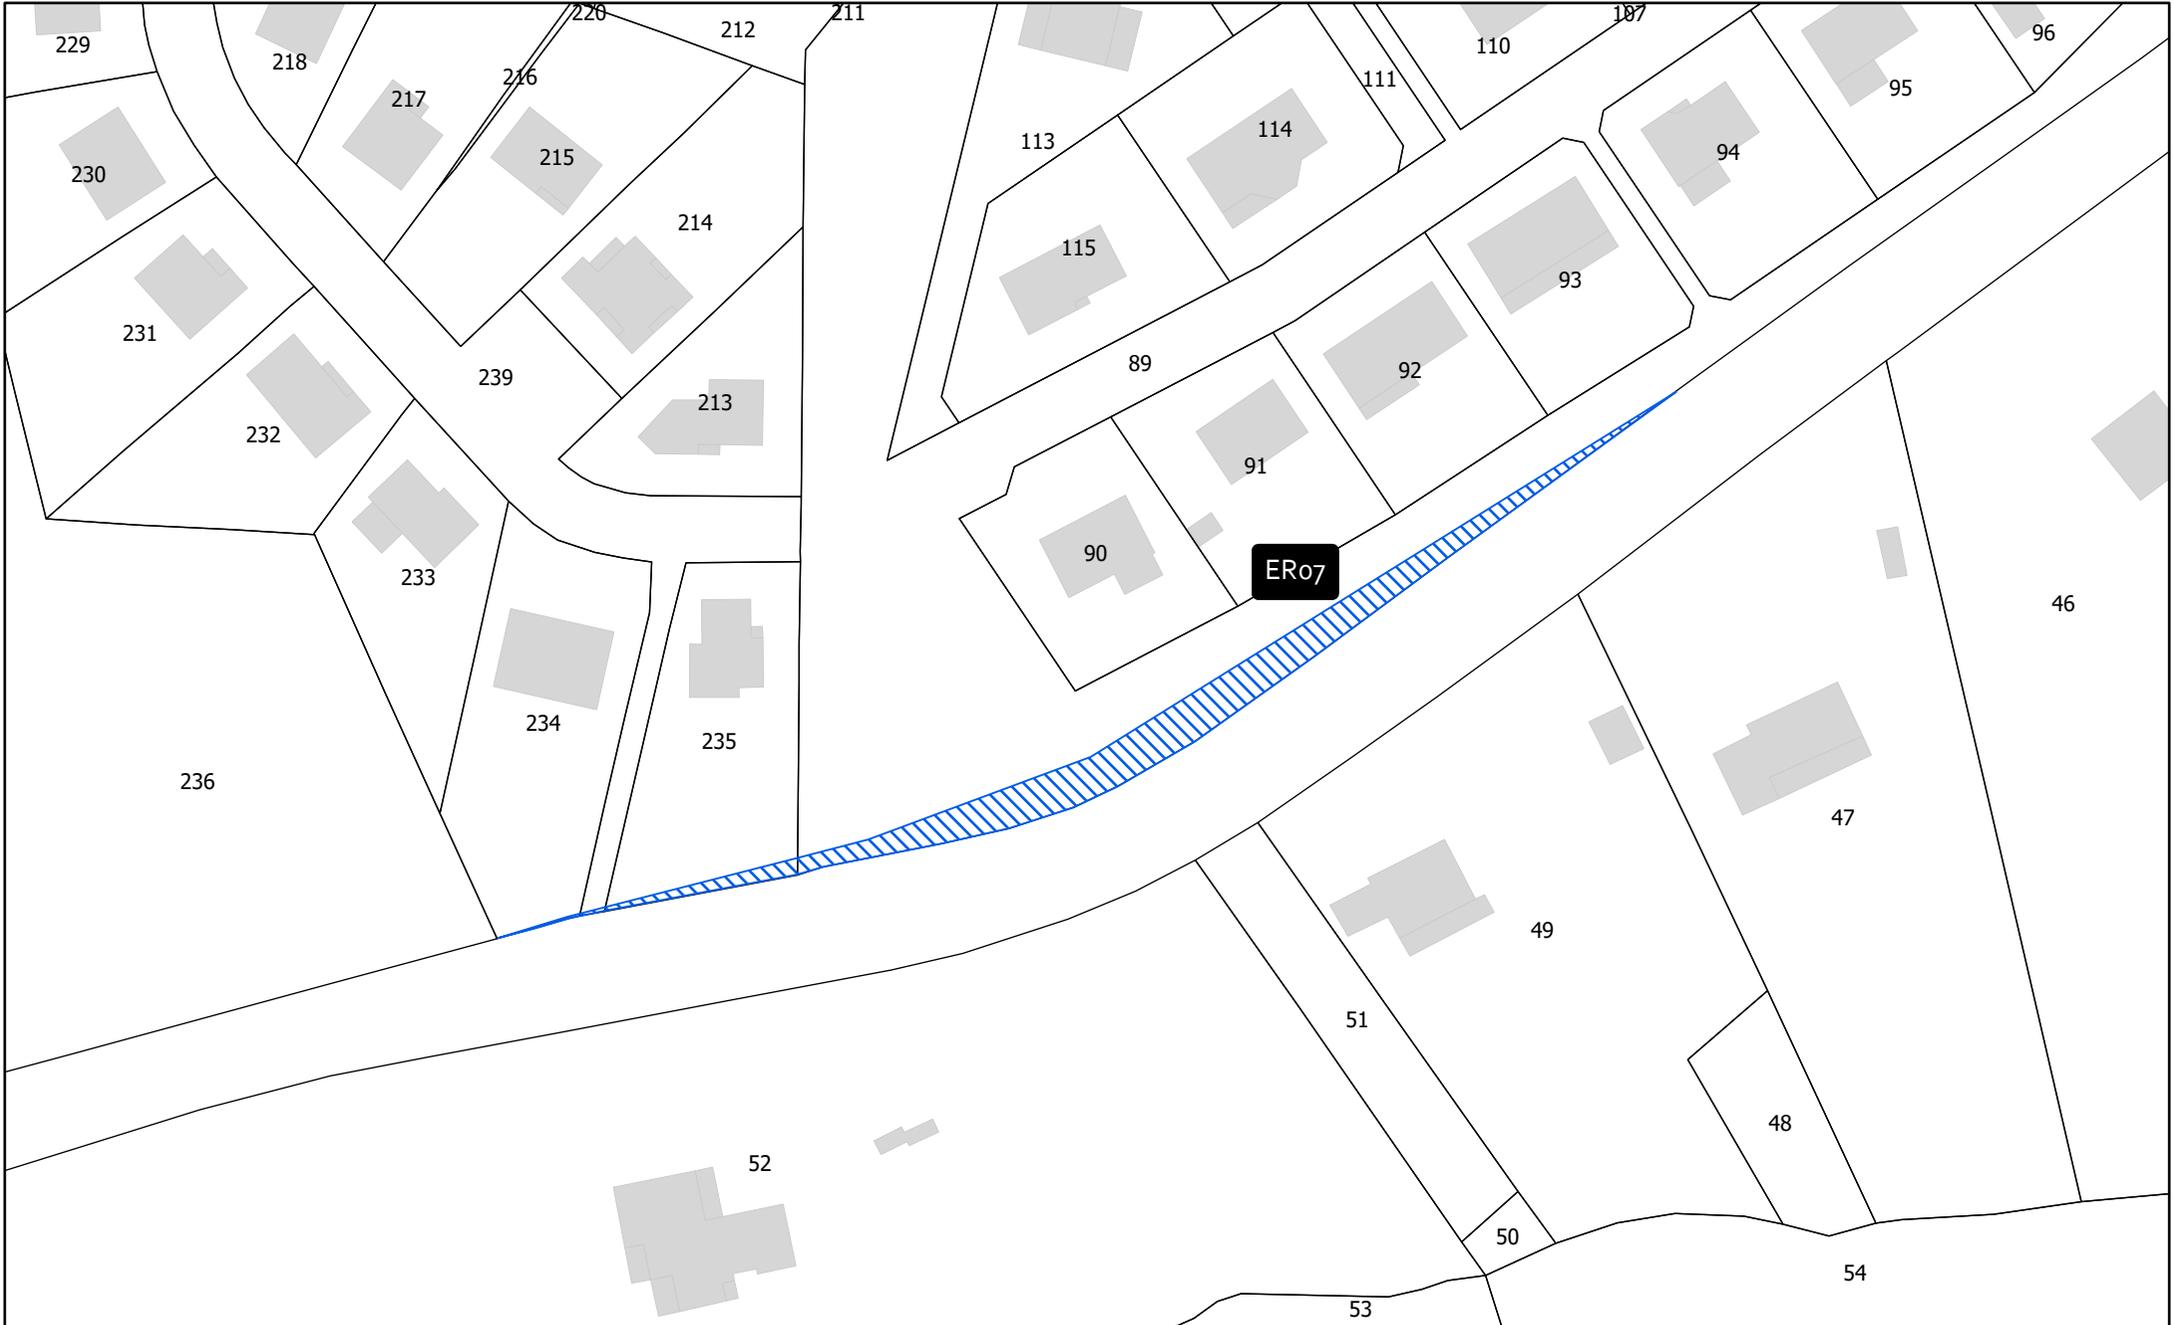


EMPLACEMENT RÉSERVÉ
ER08

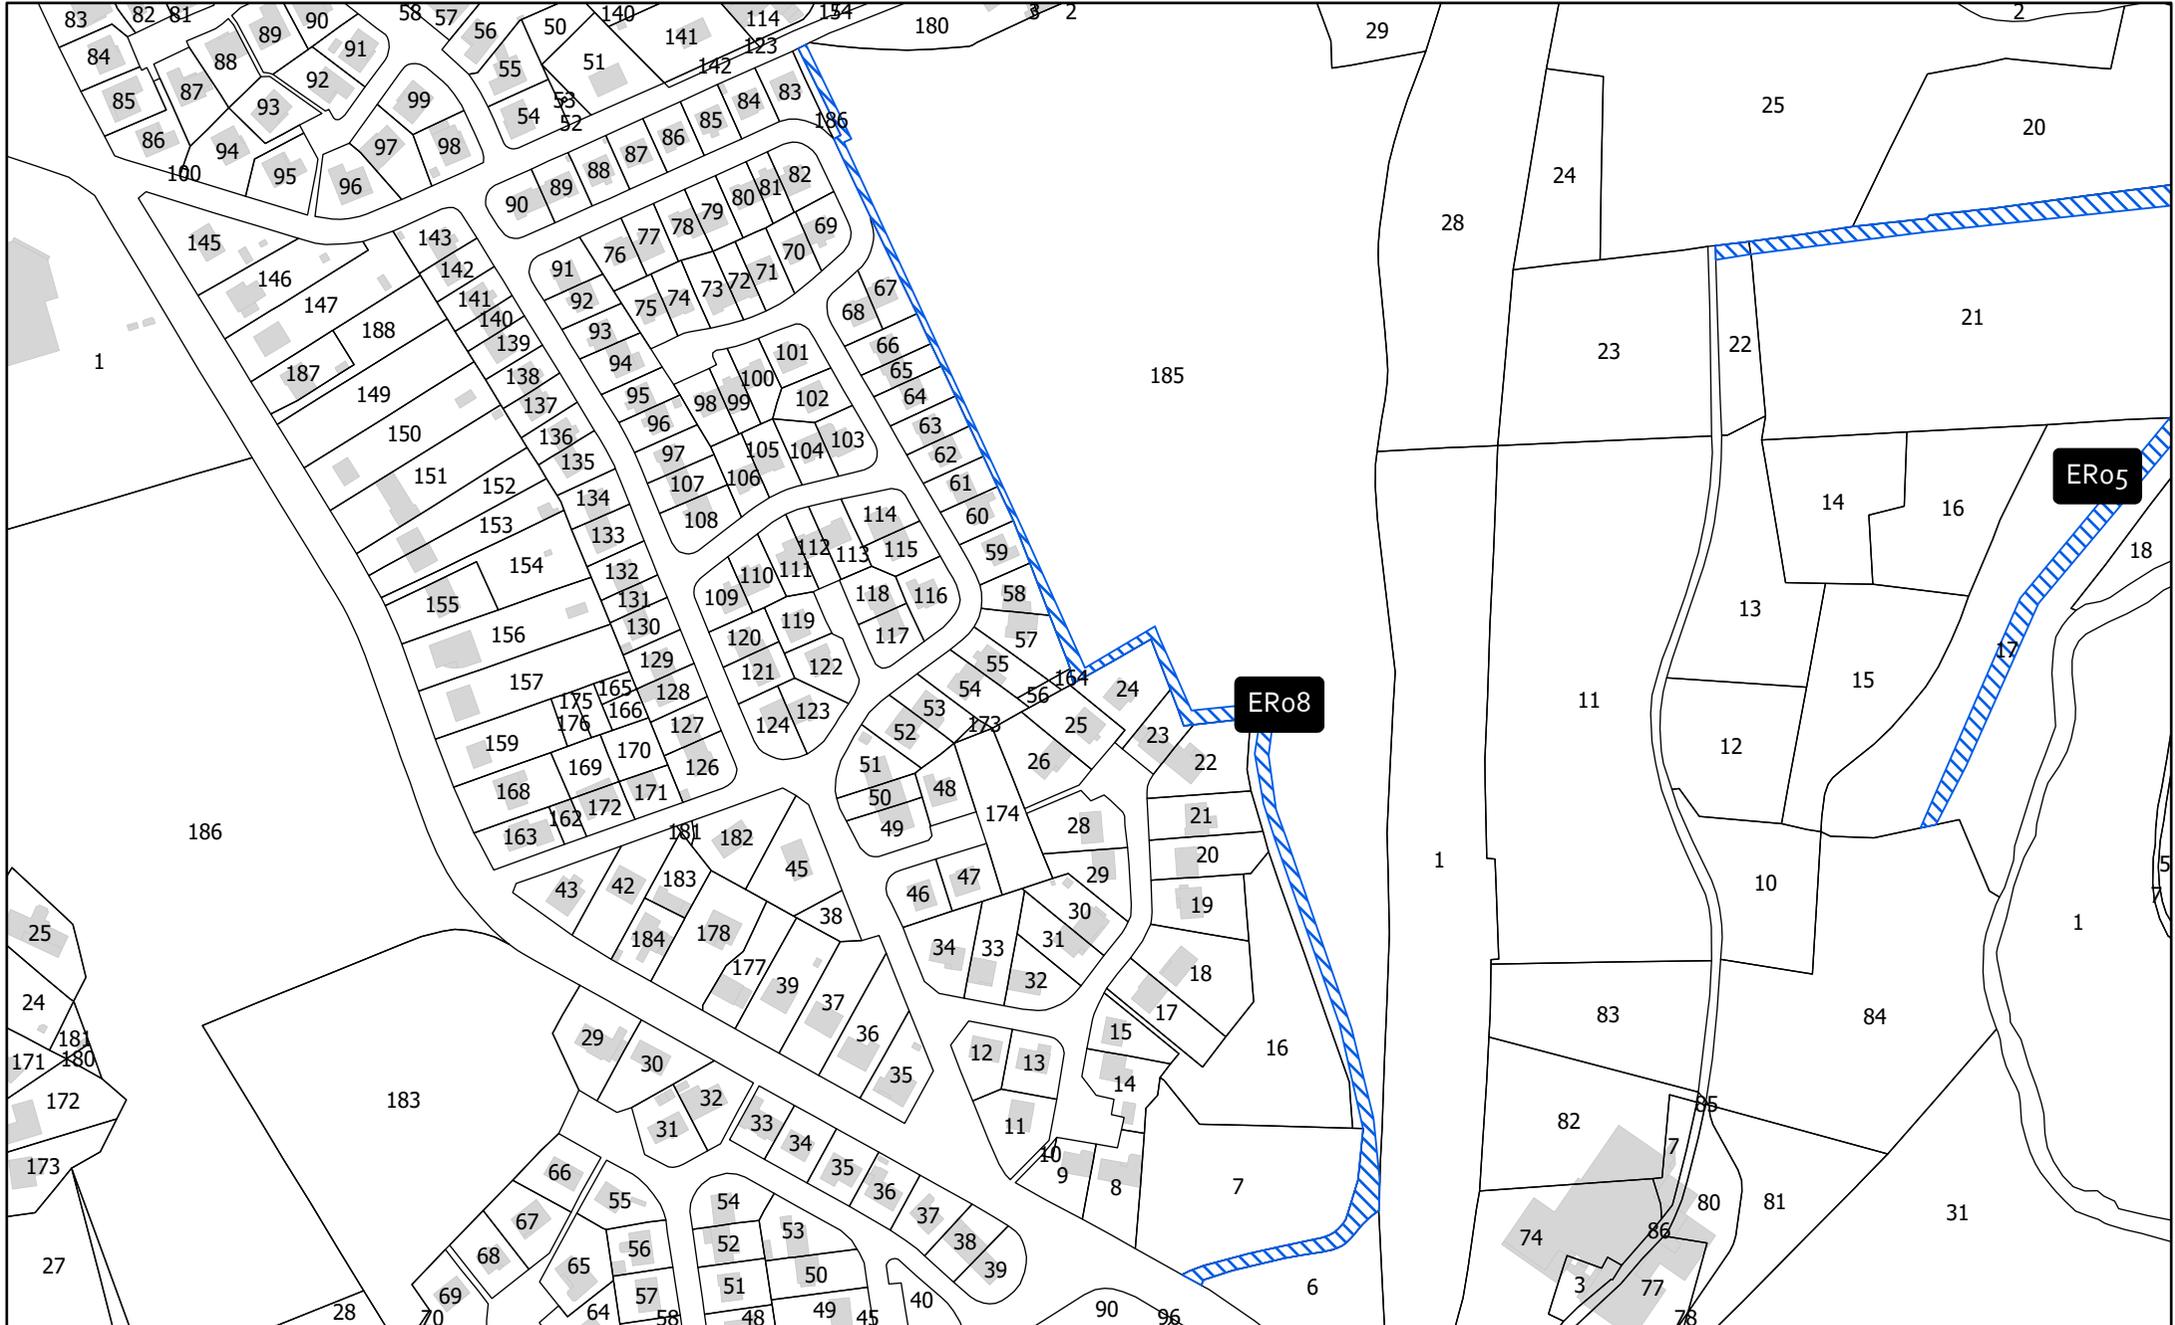


EMPLACEMENT RÉSERVÉ ER09

0 5 10 20 Mètres

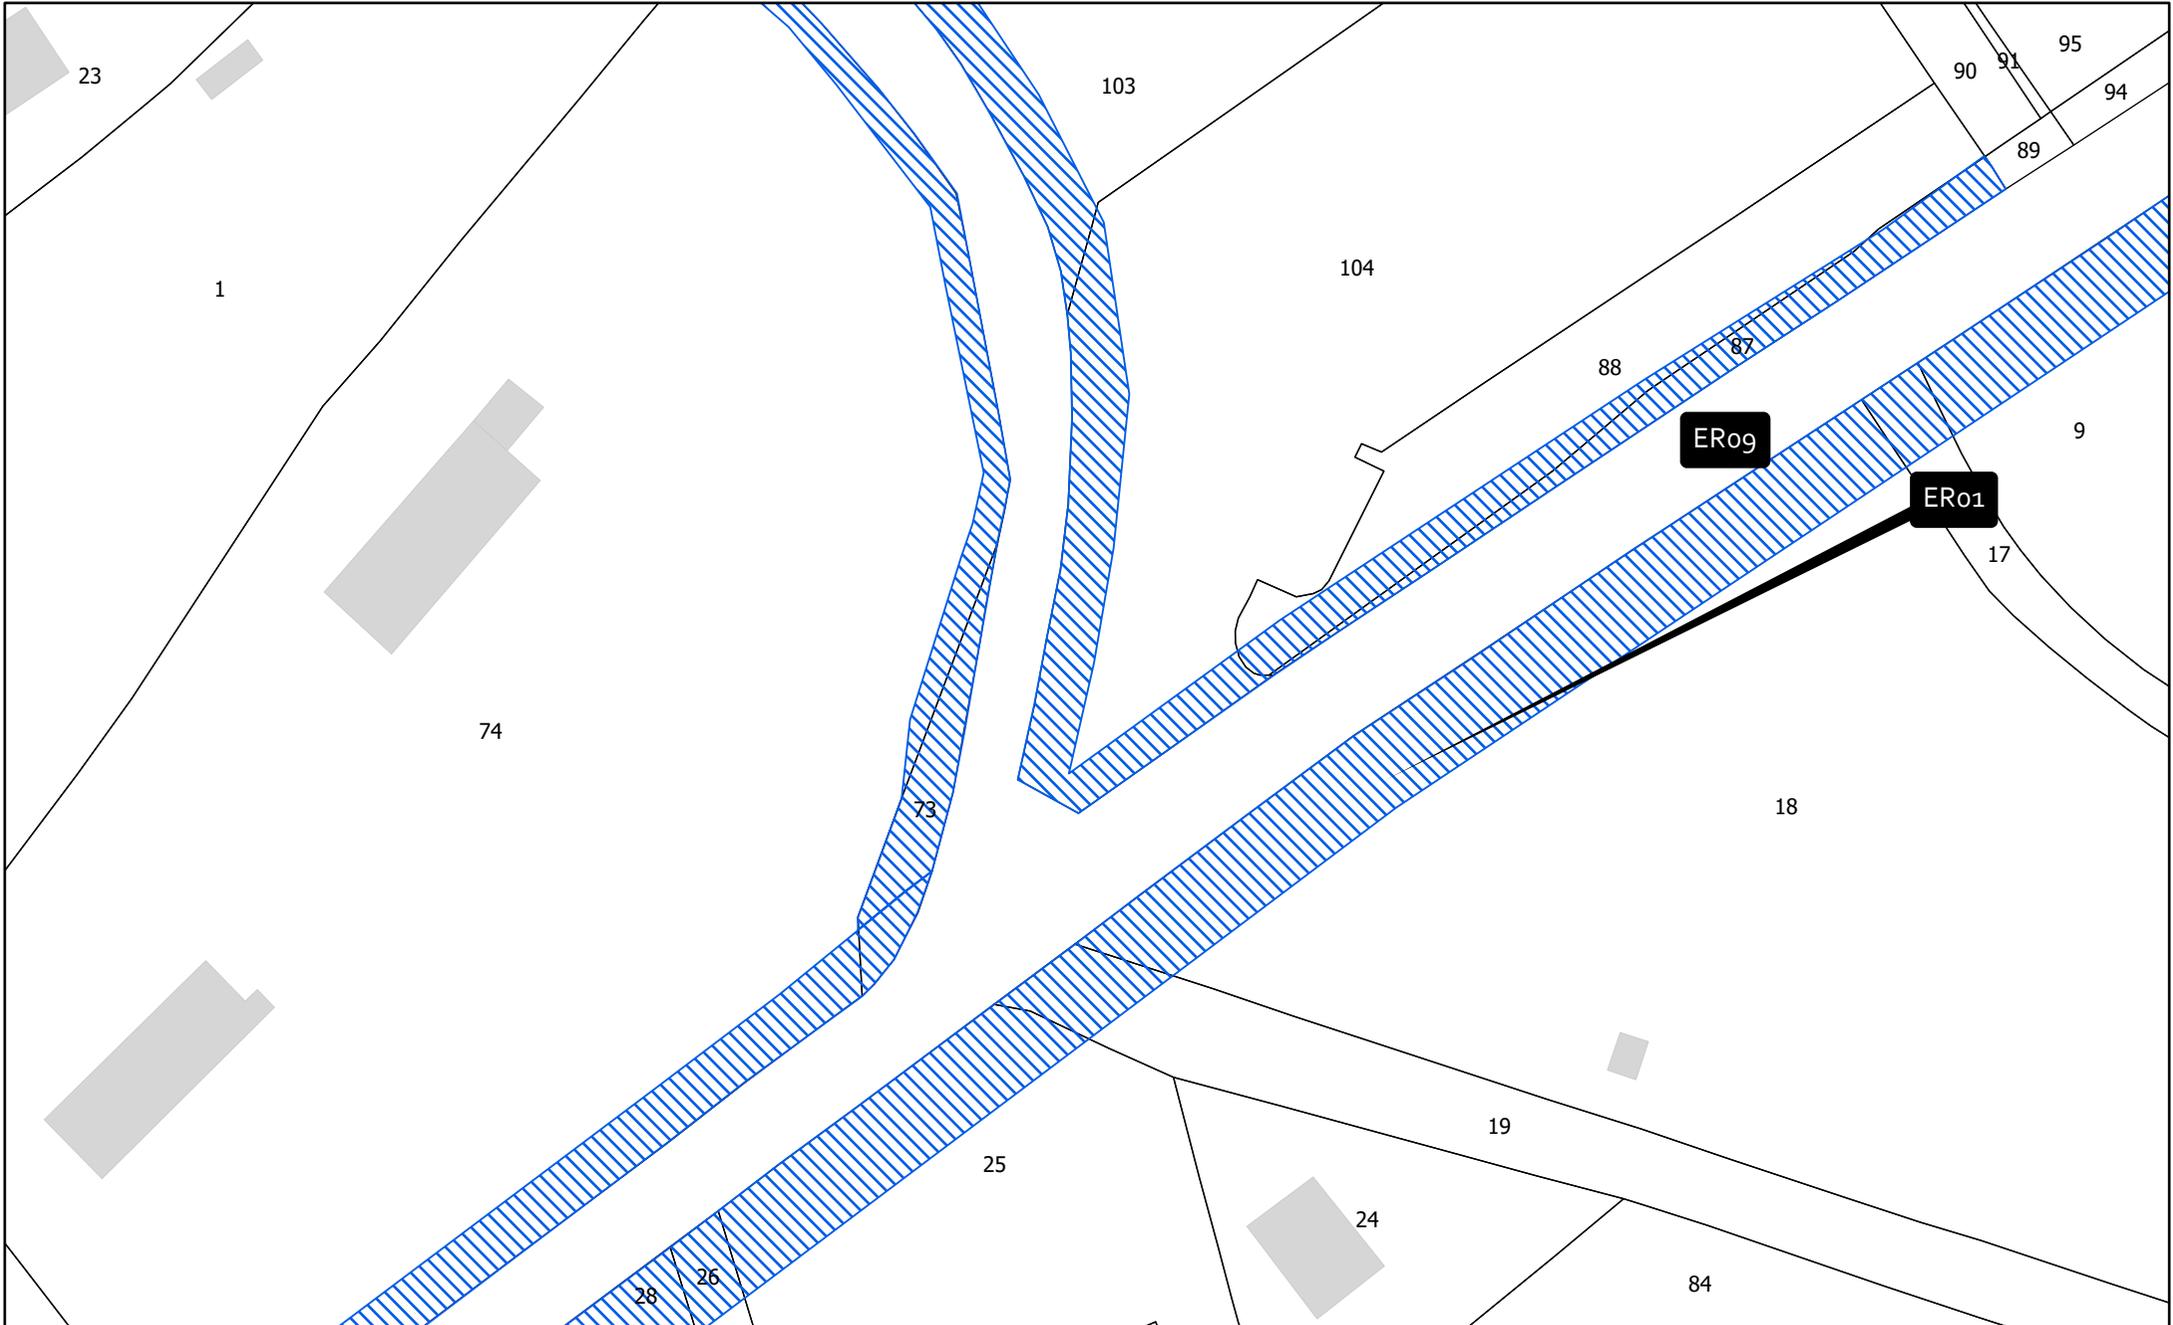


EMPLACEMENT RÉSERVÉ
ER10

0 5 10 20 Mètres

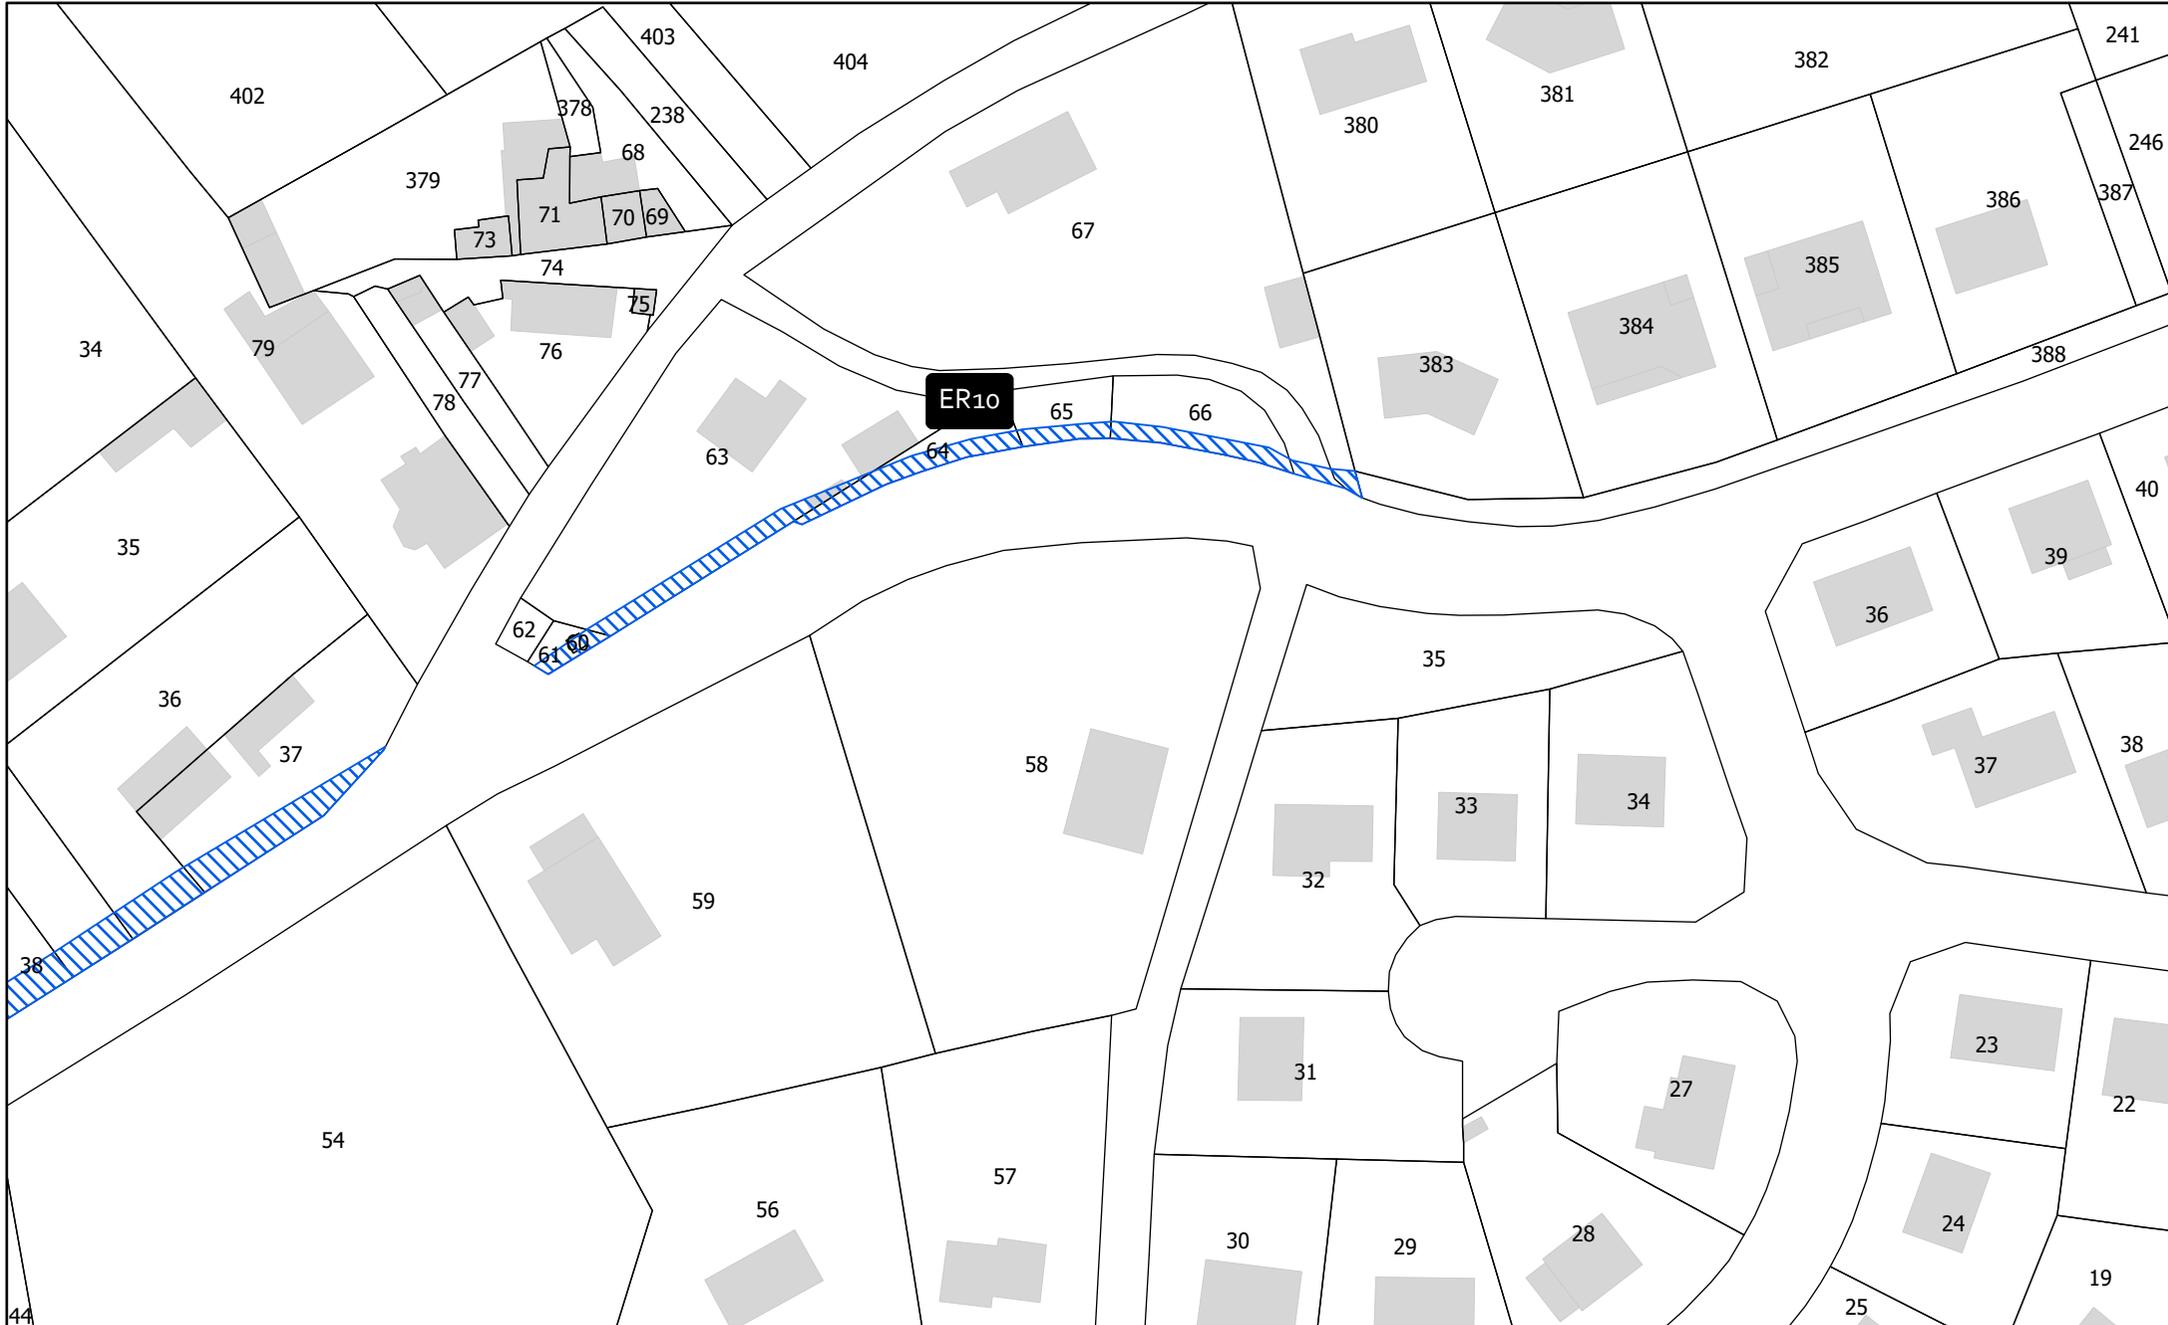


EMPLACEMENT RÉSERVÉ ER11

0 5 10 20 Mètres

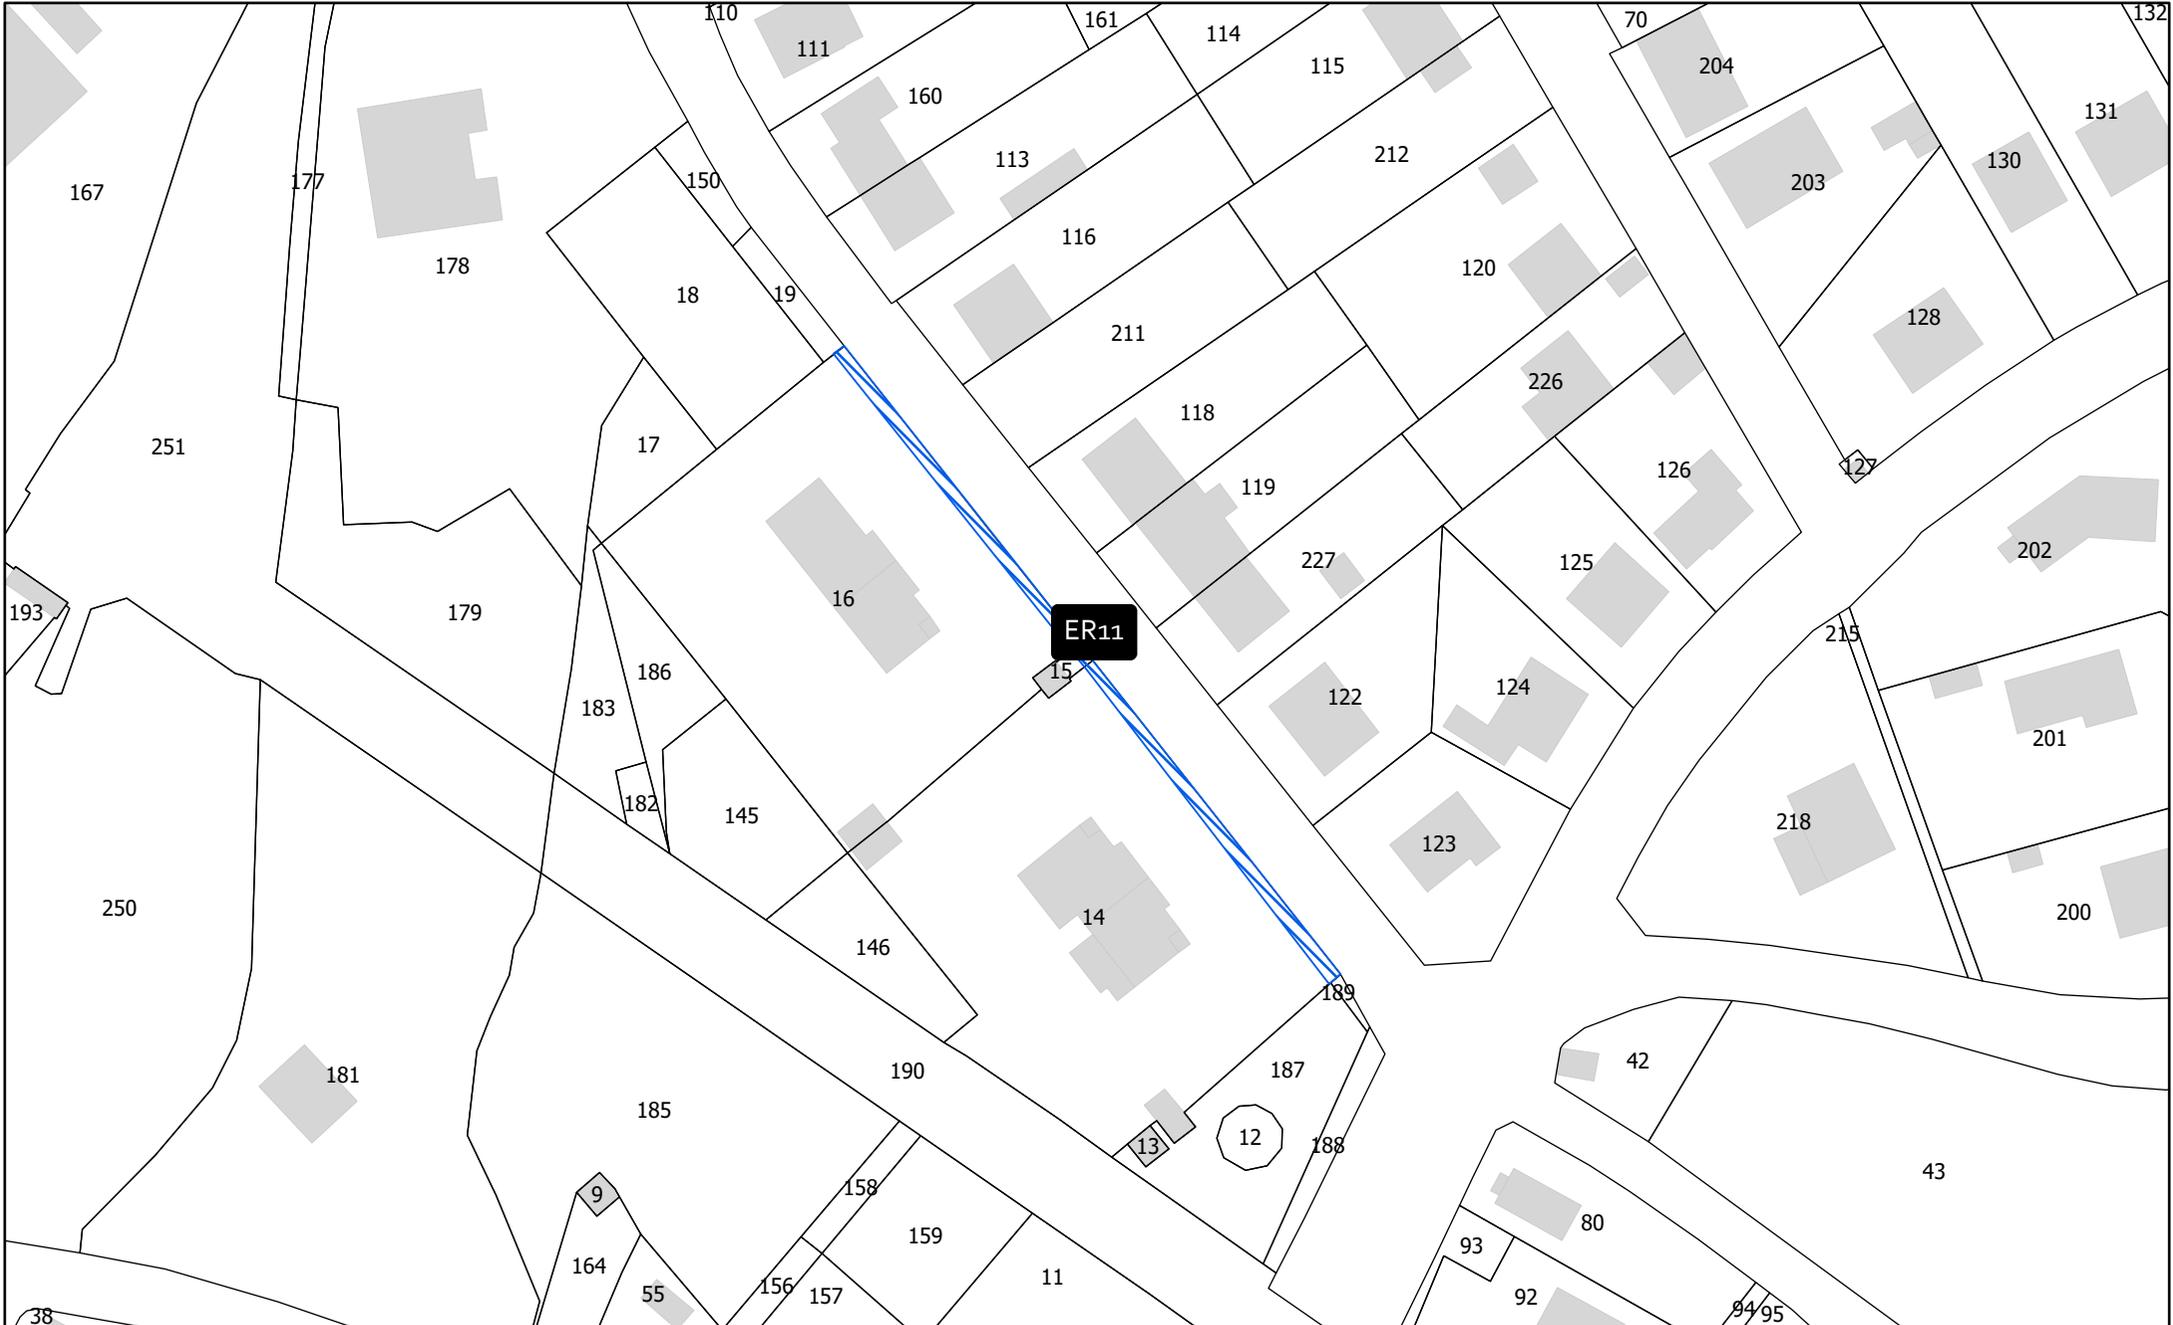


EMPLACEMENT RÉSERVÉ ER12

0 5 10 20 Mètres

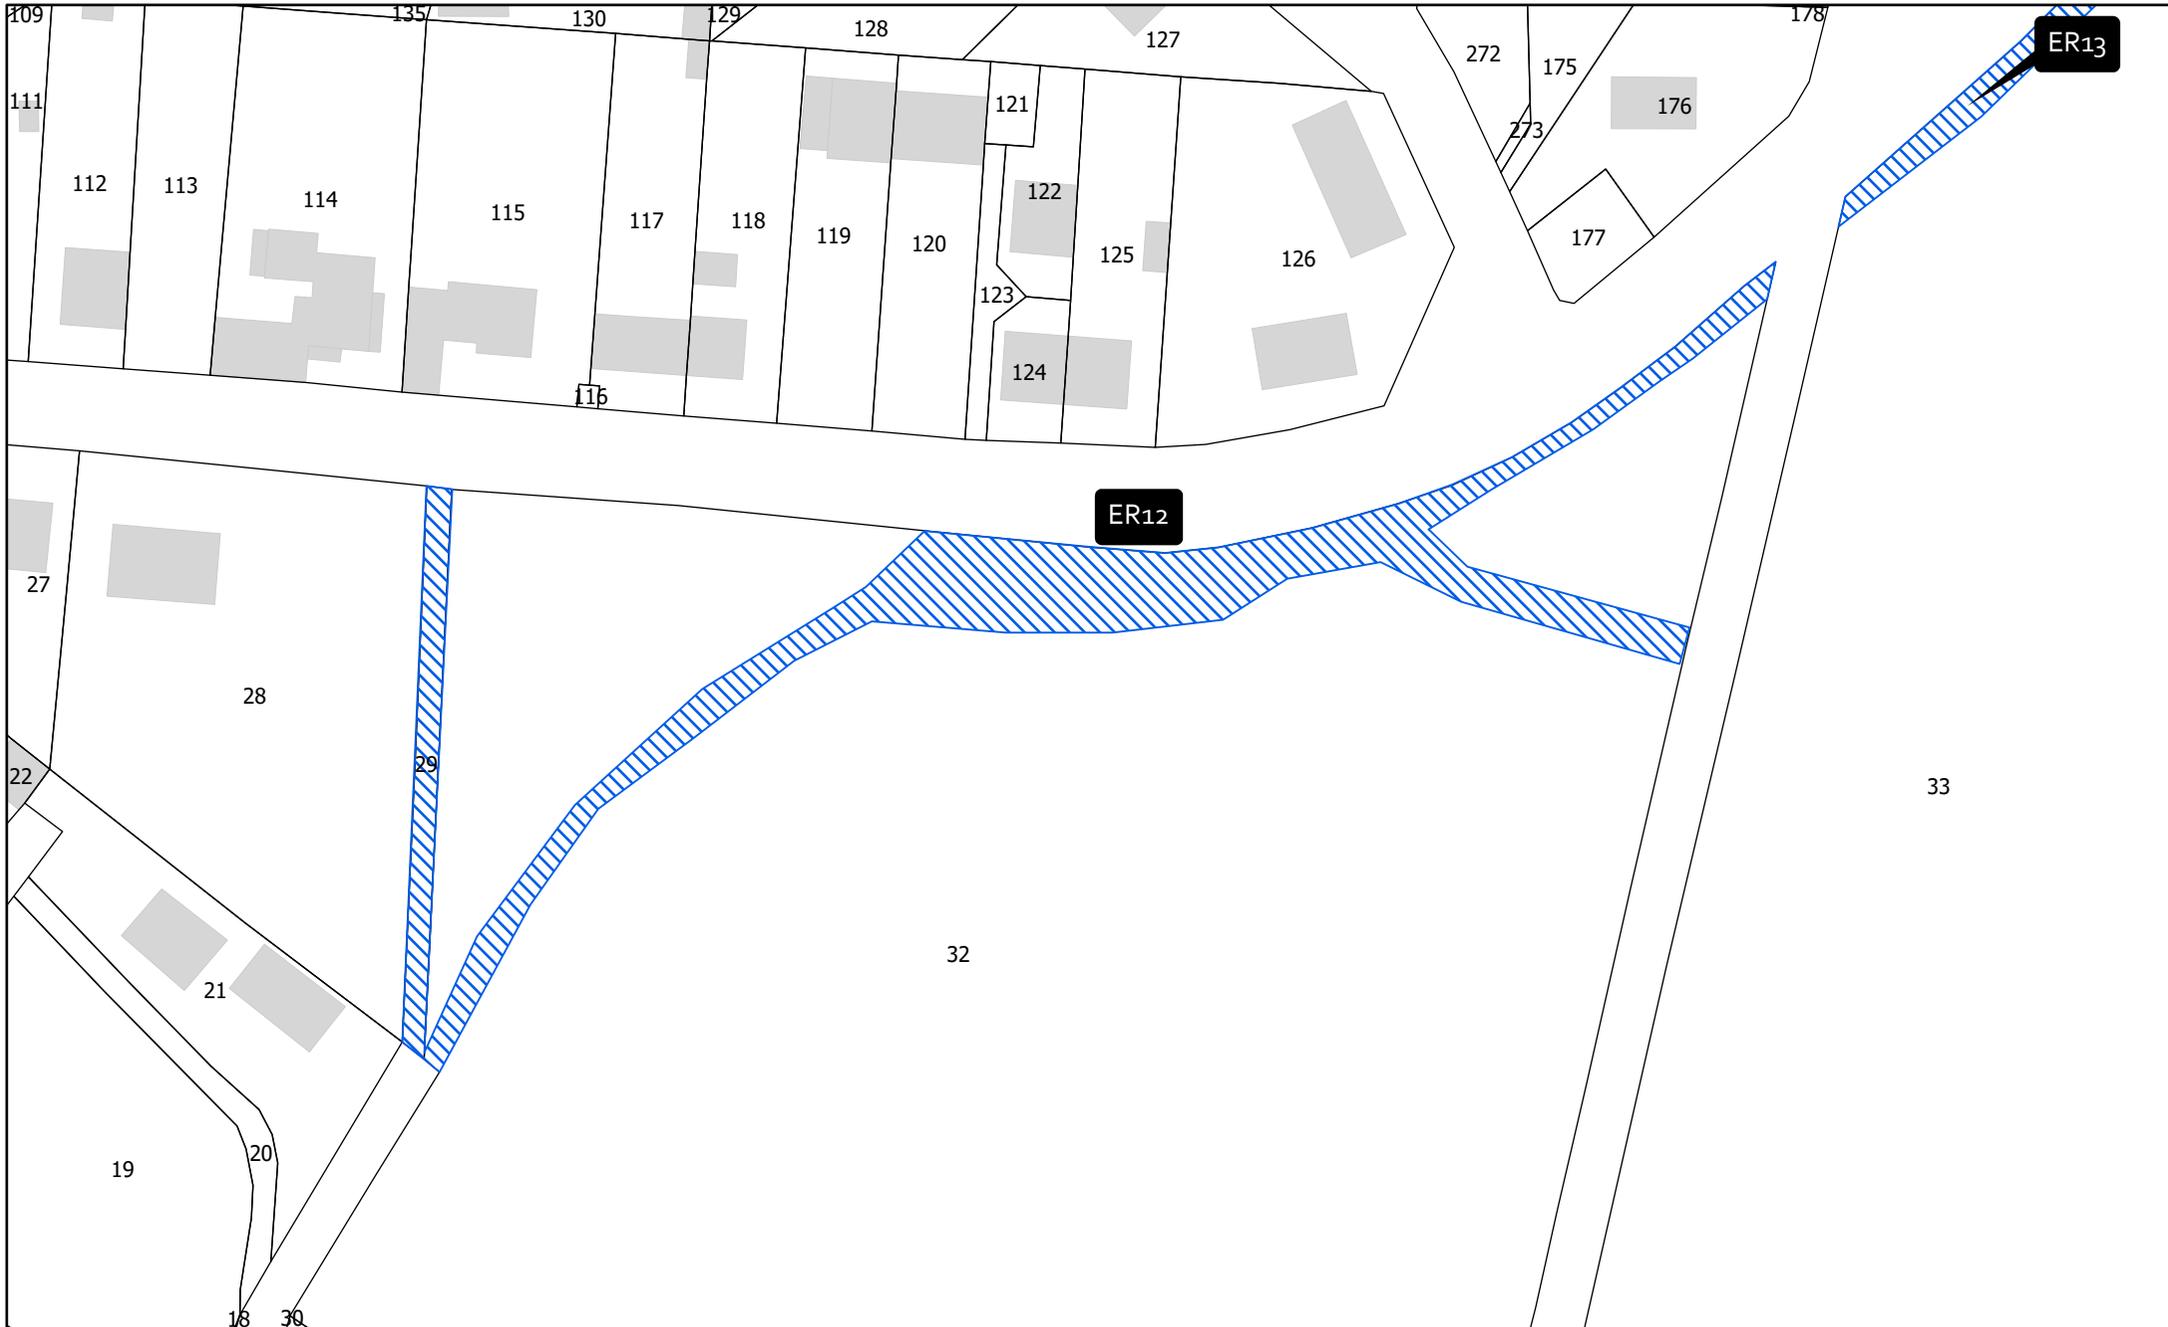


EMPLACEMENT RÉSERVÉ
ER13

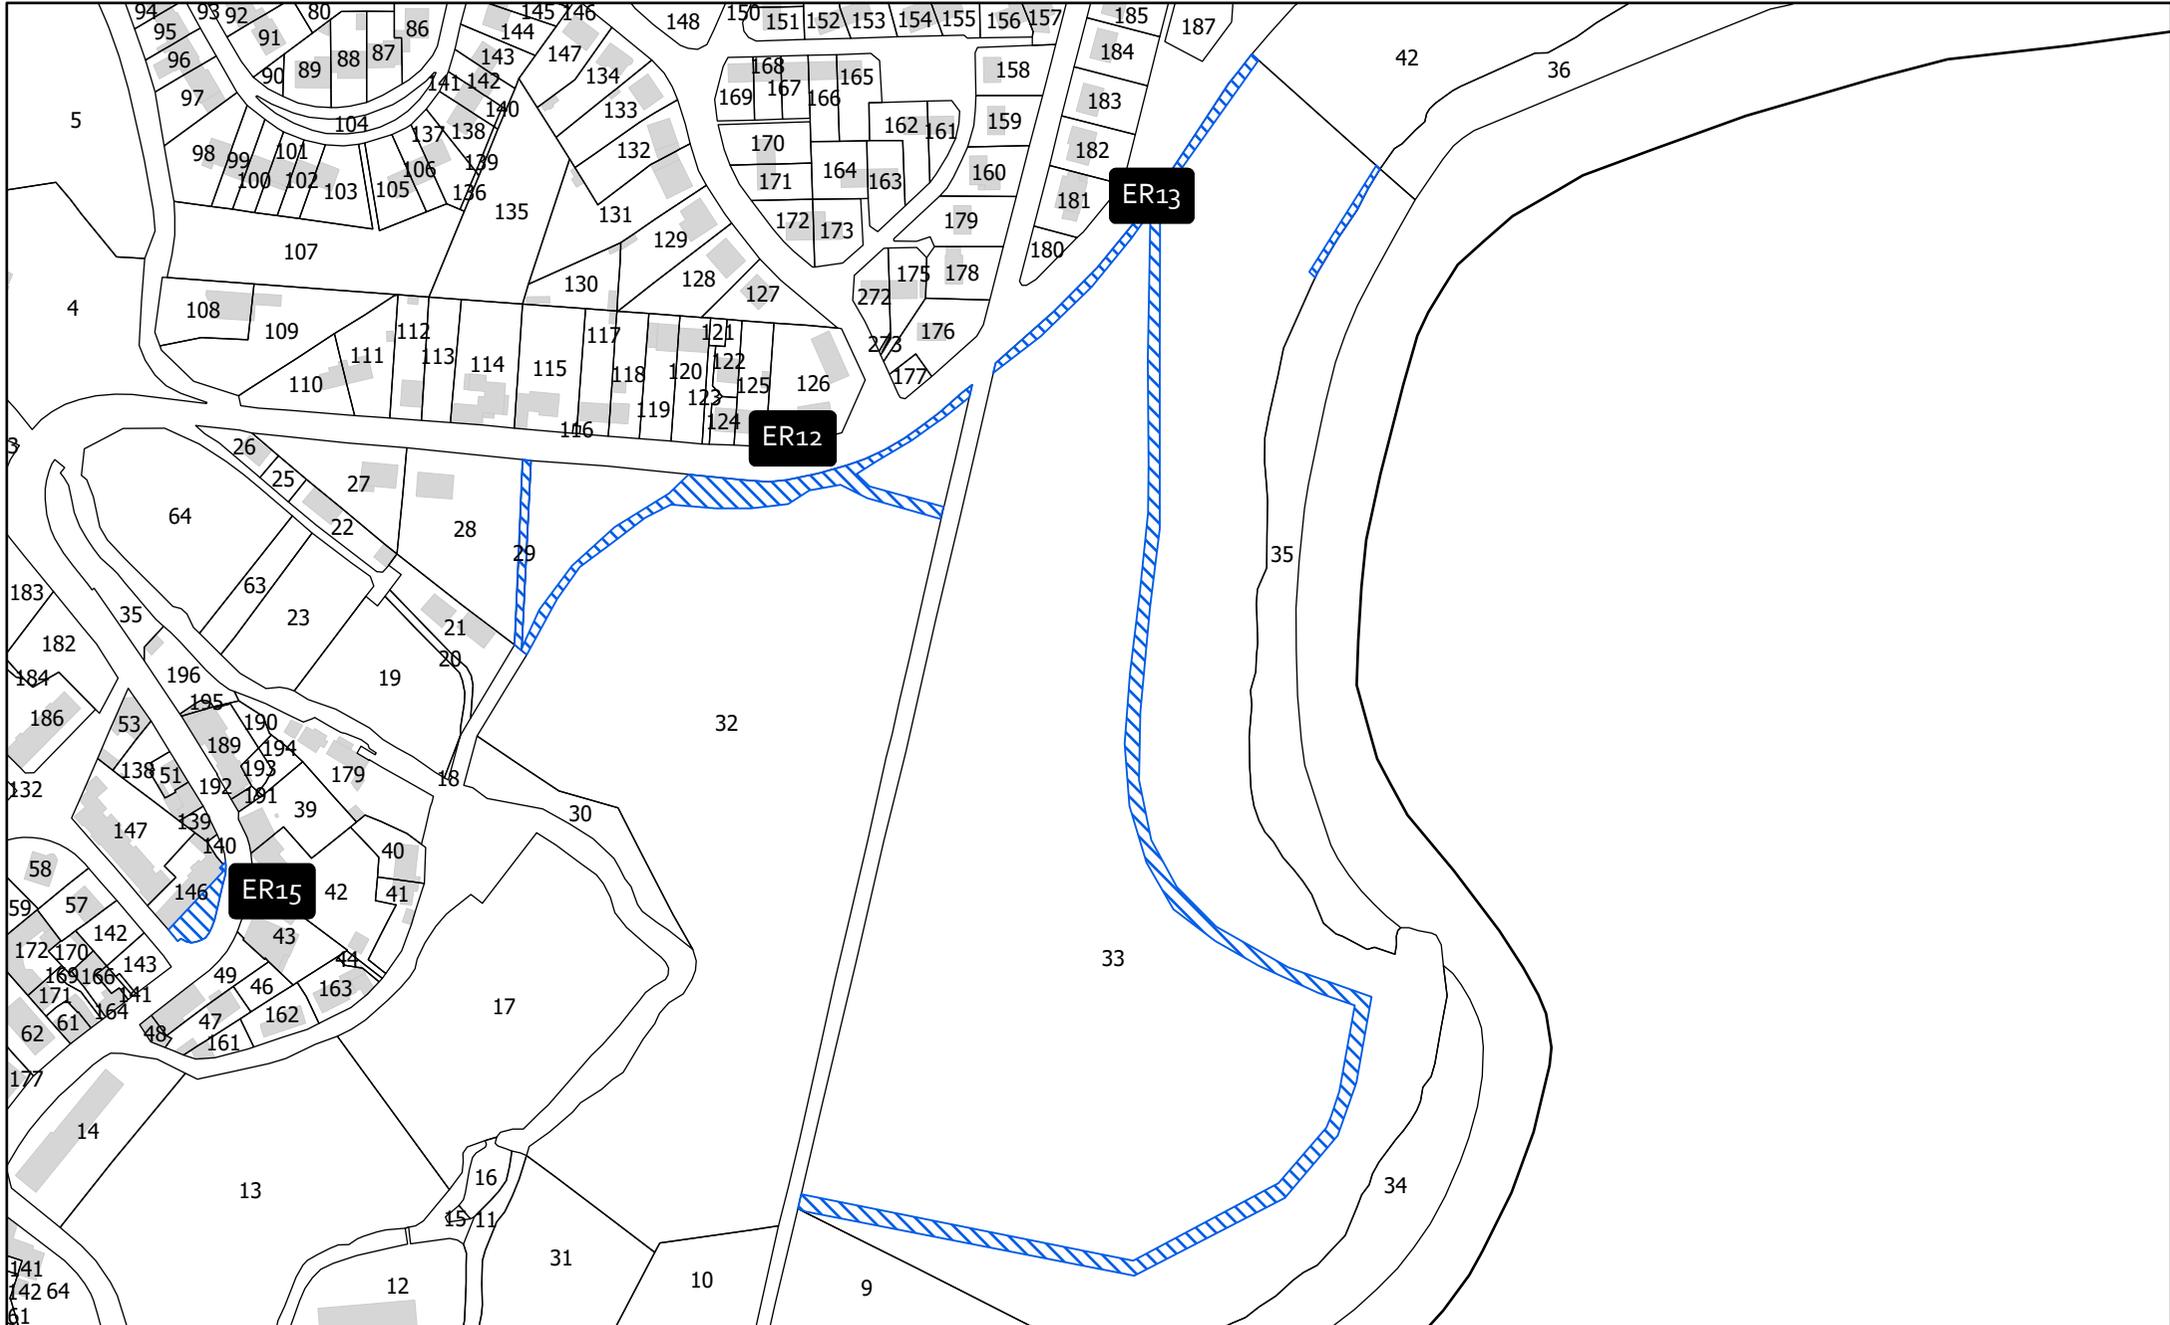


EMPLACEMENT RÉSERVÉ ER14

0 5 10 20 Mètres

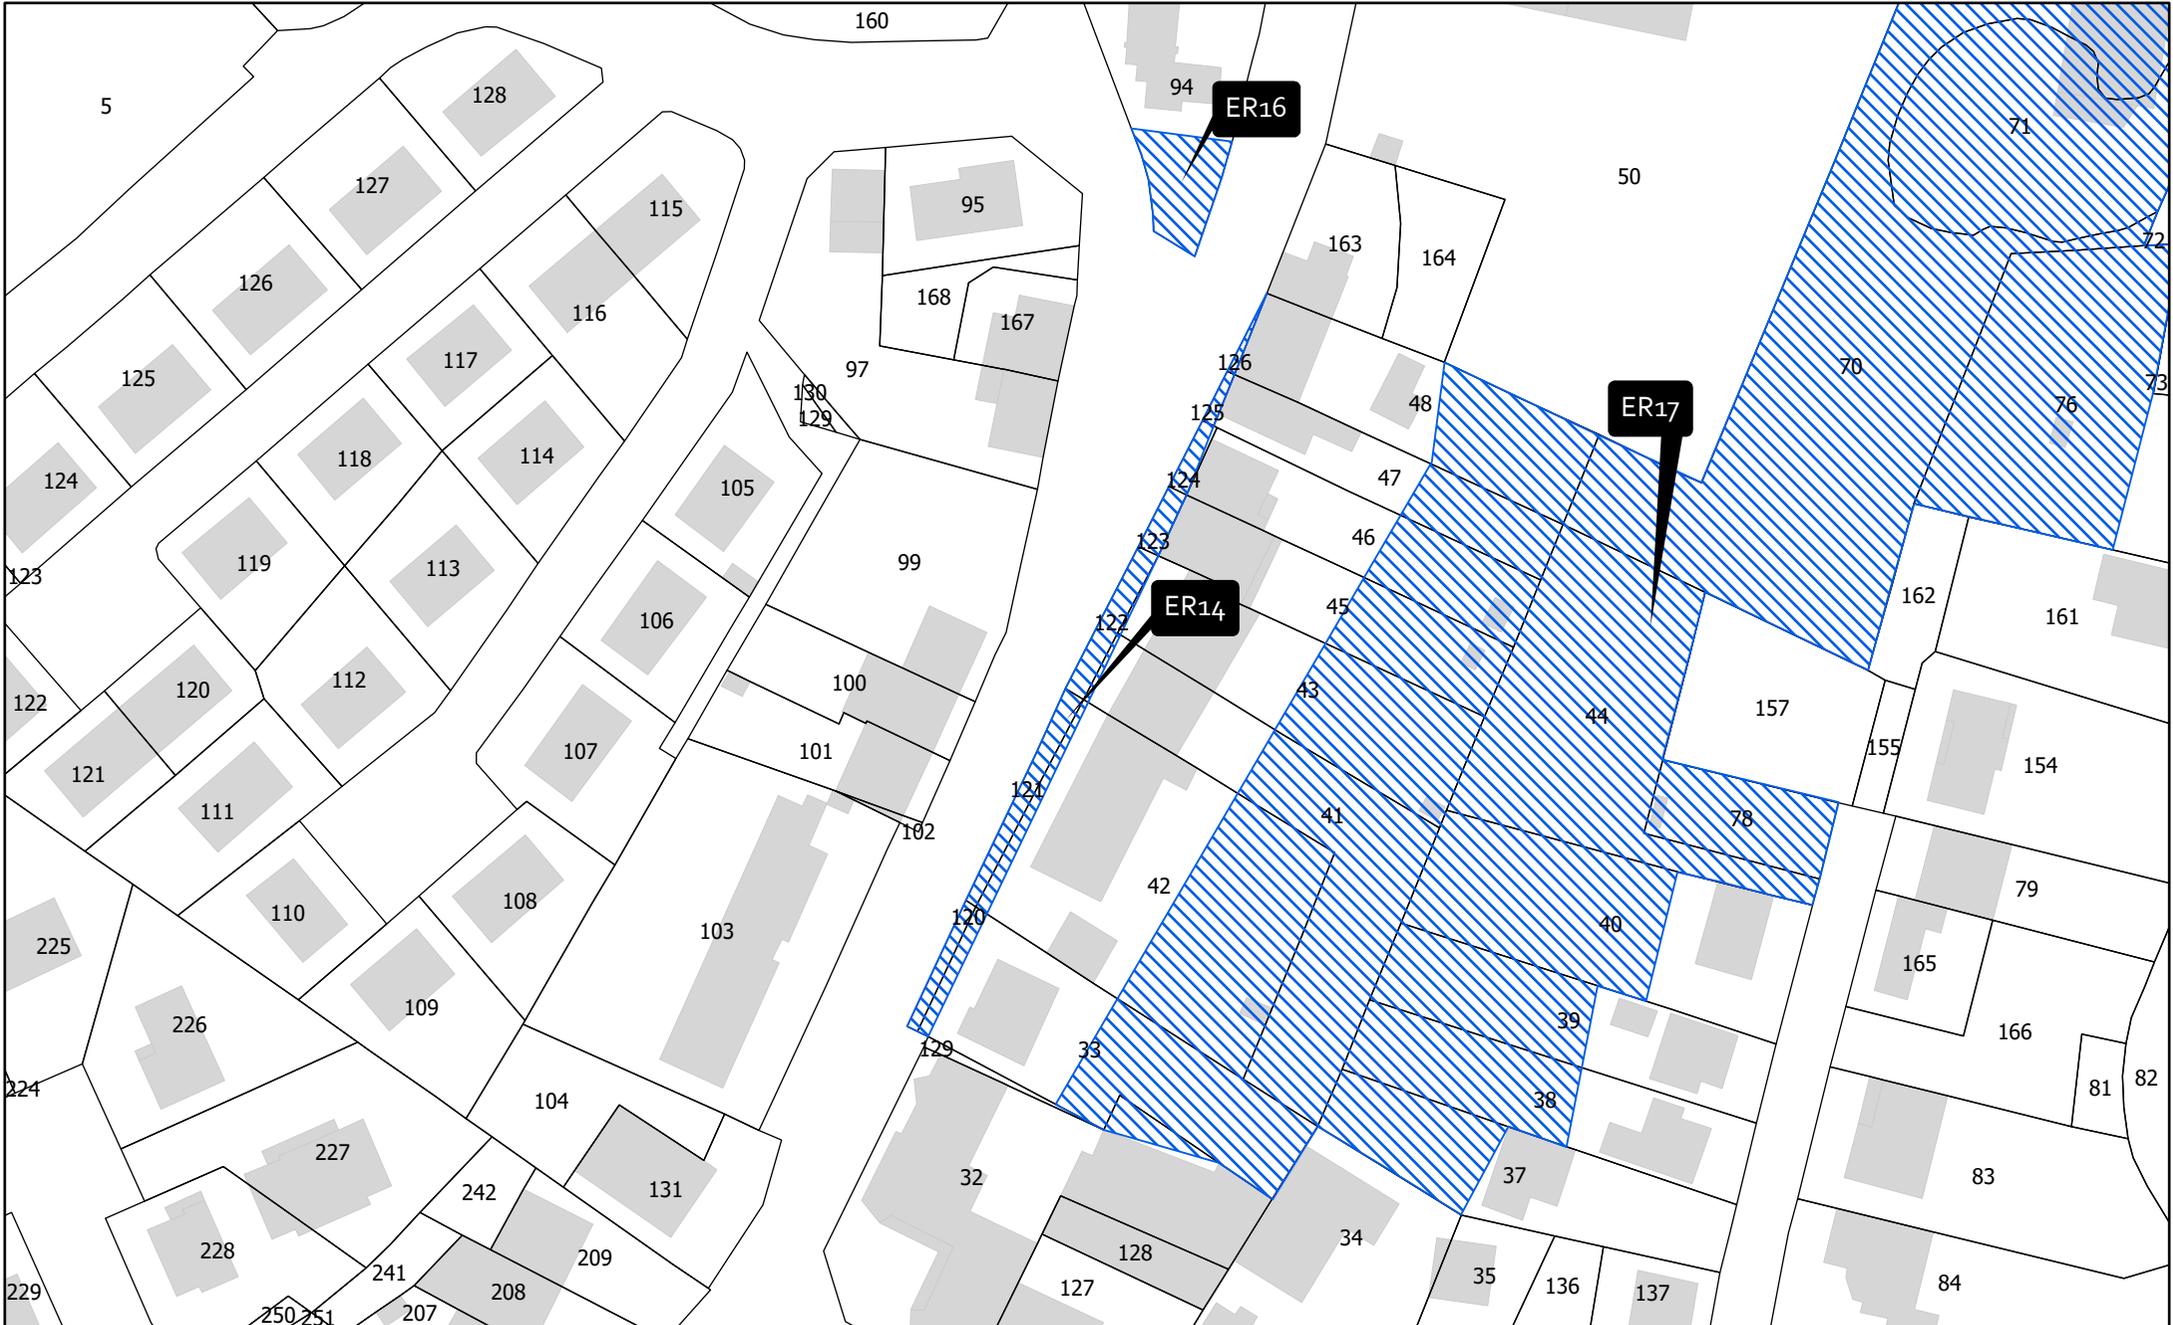


EMPLACEMENT RÉSERVÉ ER15

0 5 10 20 Mètres

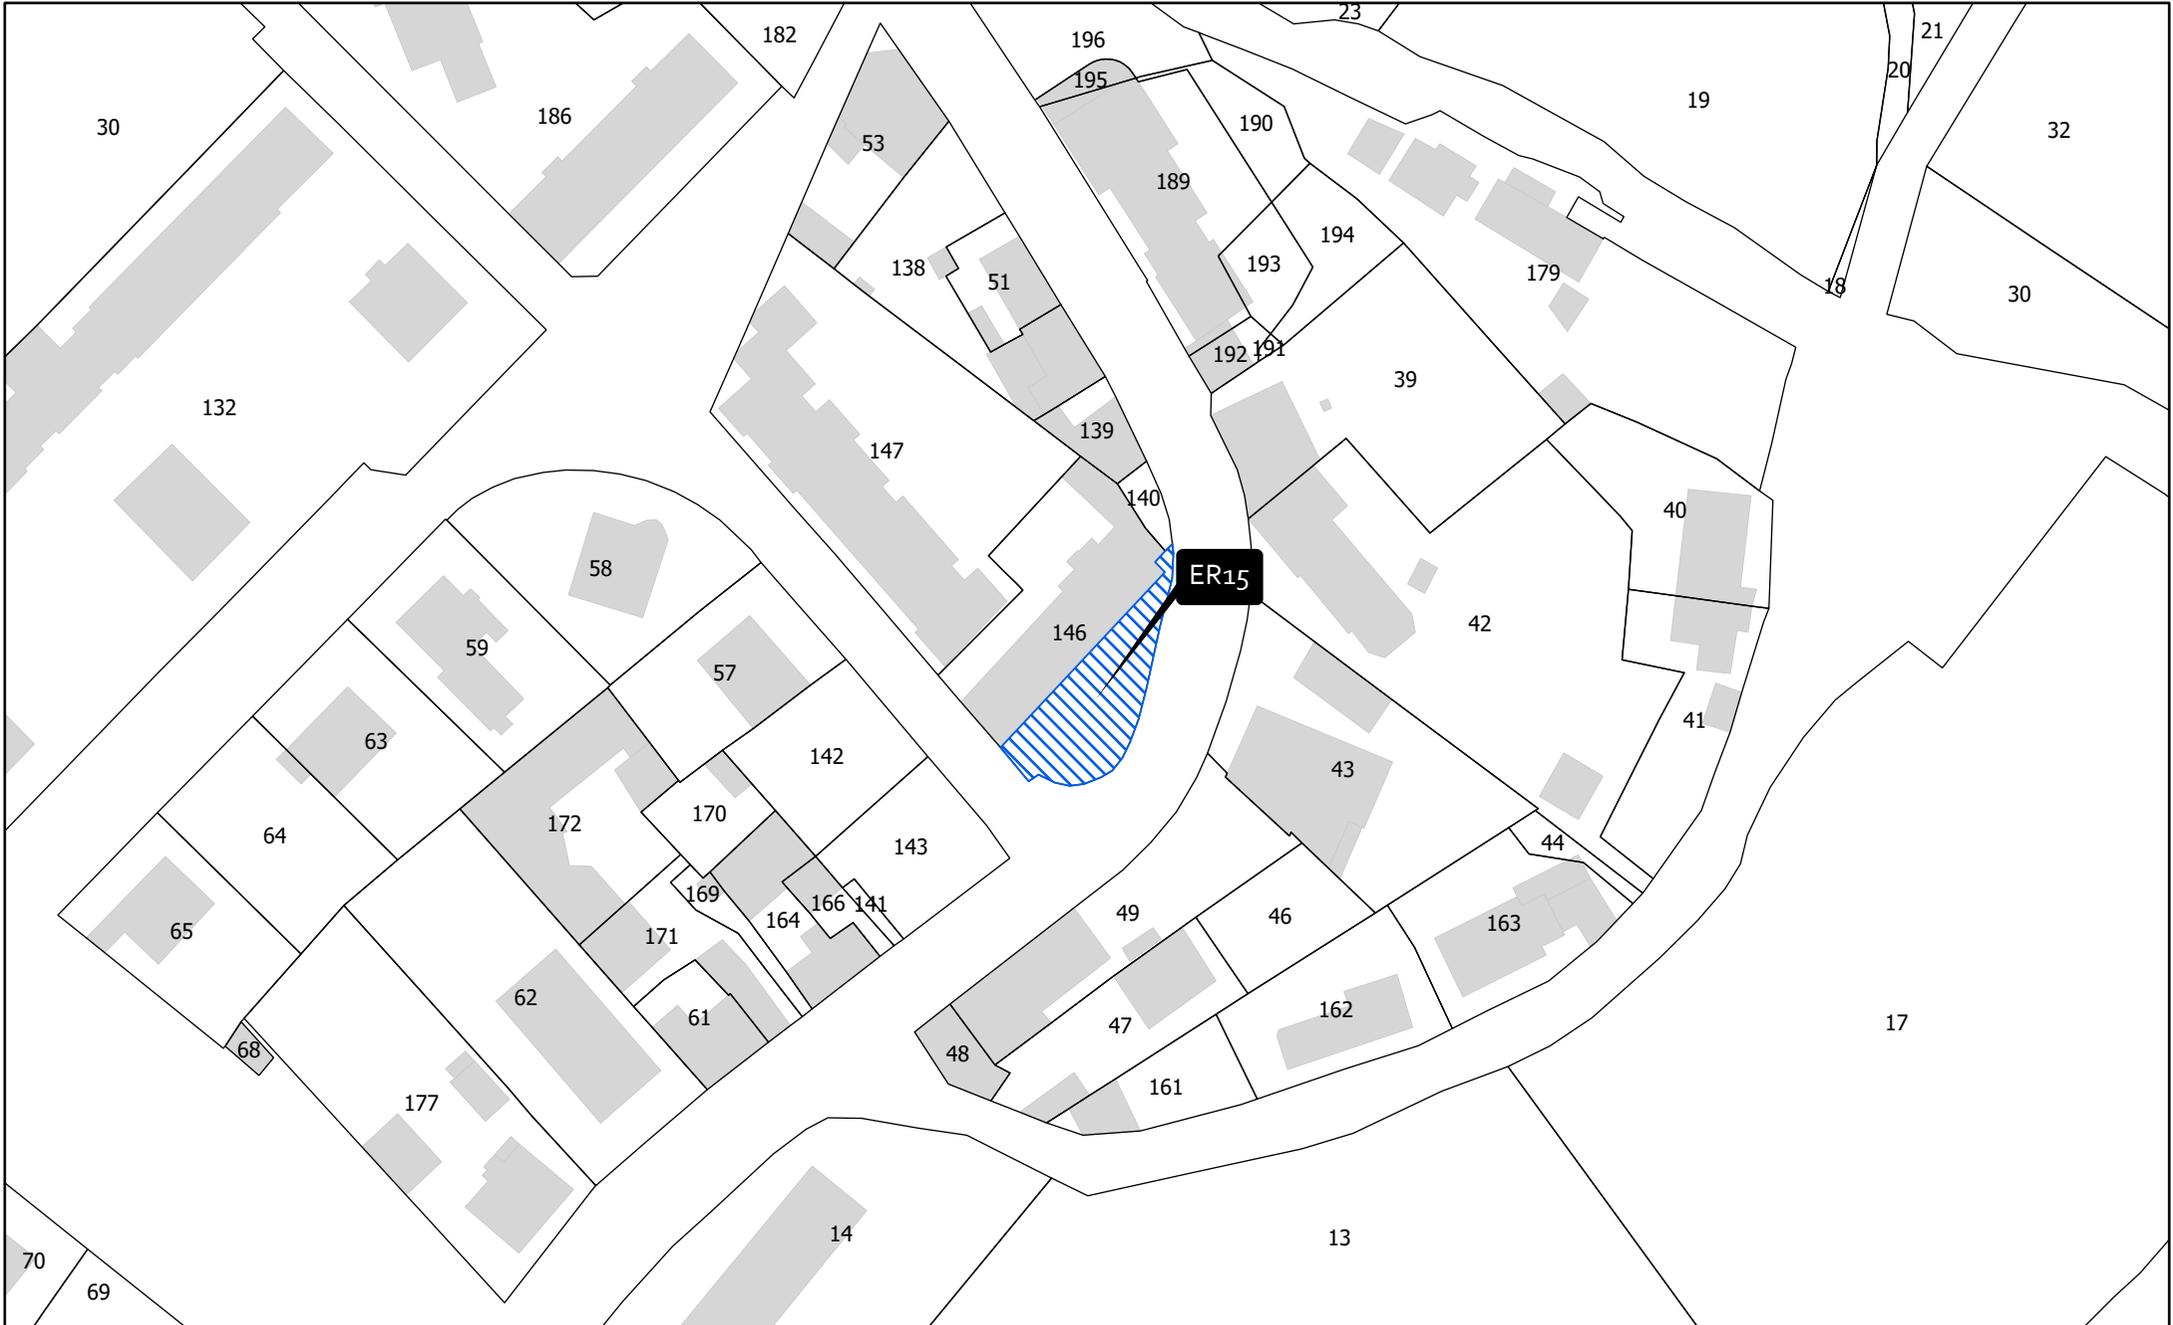

EMPLACEMENT RÉSERVÉ ER16

0 5 10 20 Mètres

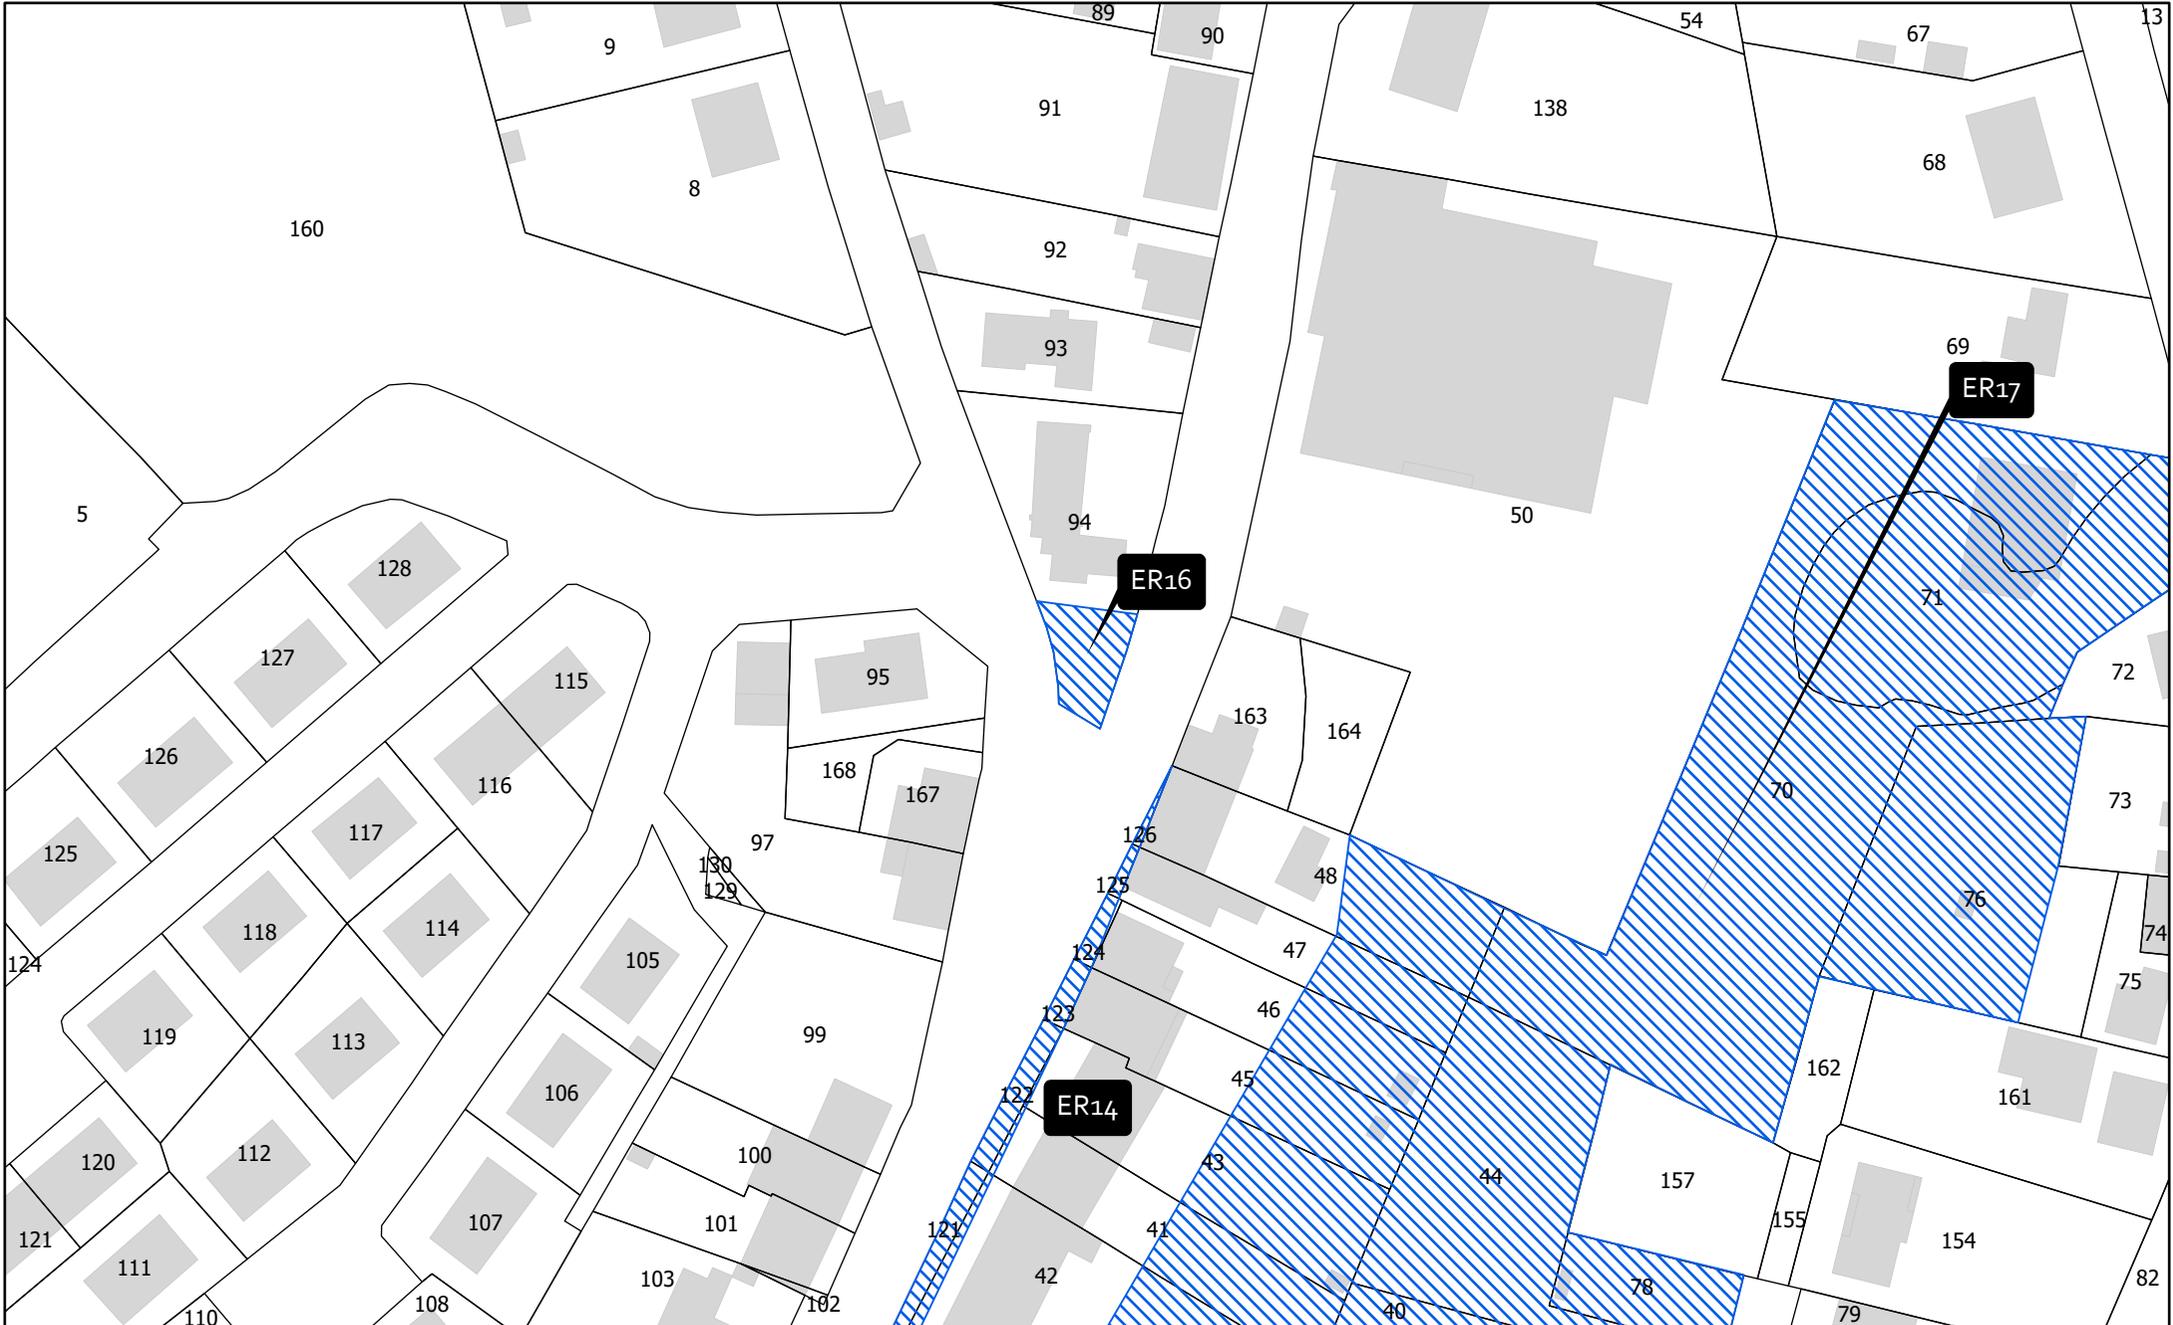

EMPLACEMENT RÉSERVÉ ER17




EMPLACEMENT RÉSERVÉ ER18

0 5 10 20 Mètres



EMPLACEMENT RÉSERVÉ ER19

0 5 10 20 Mètres

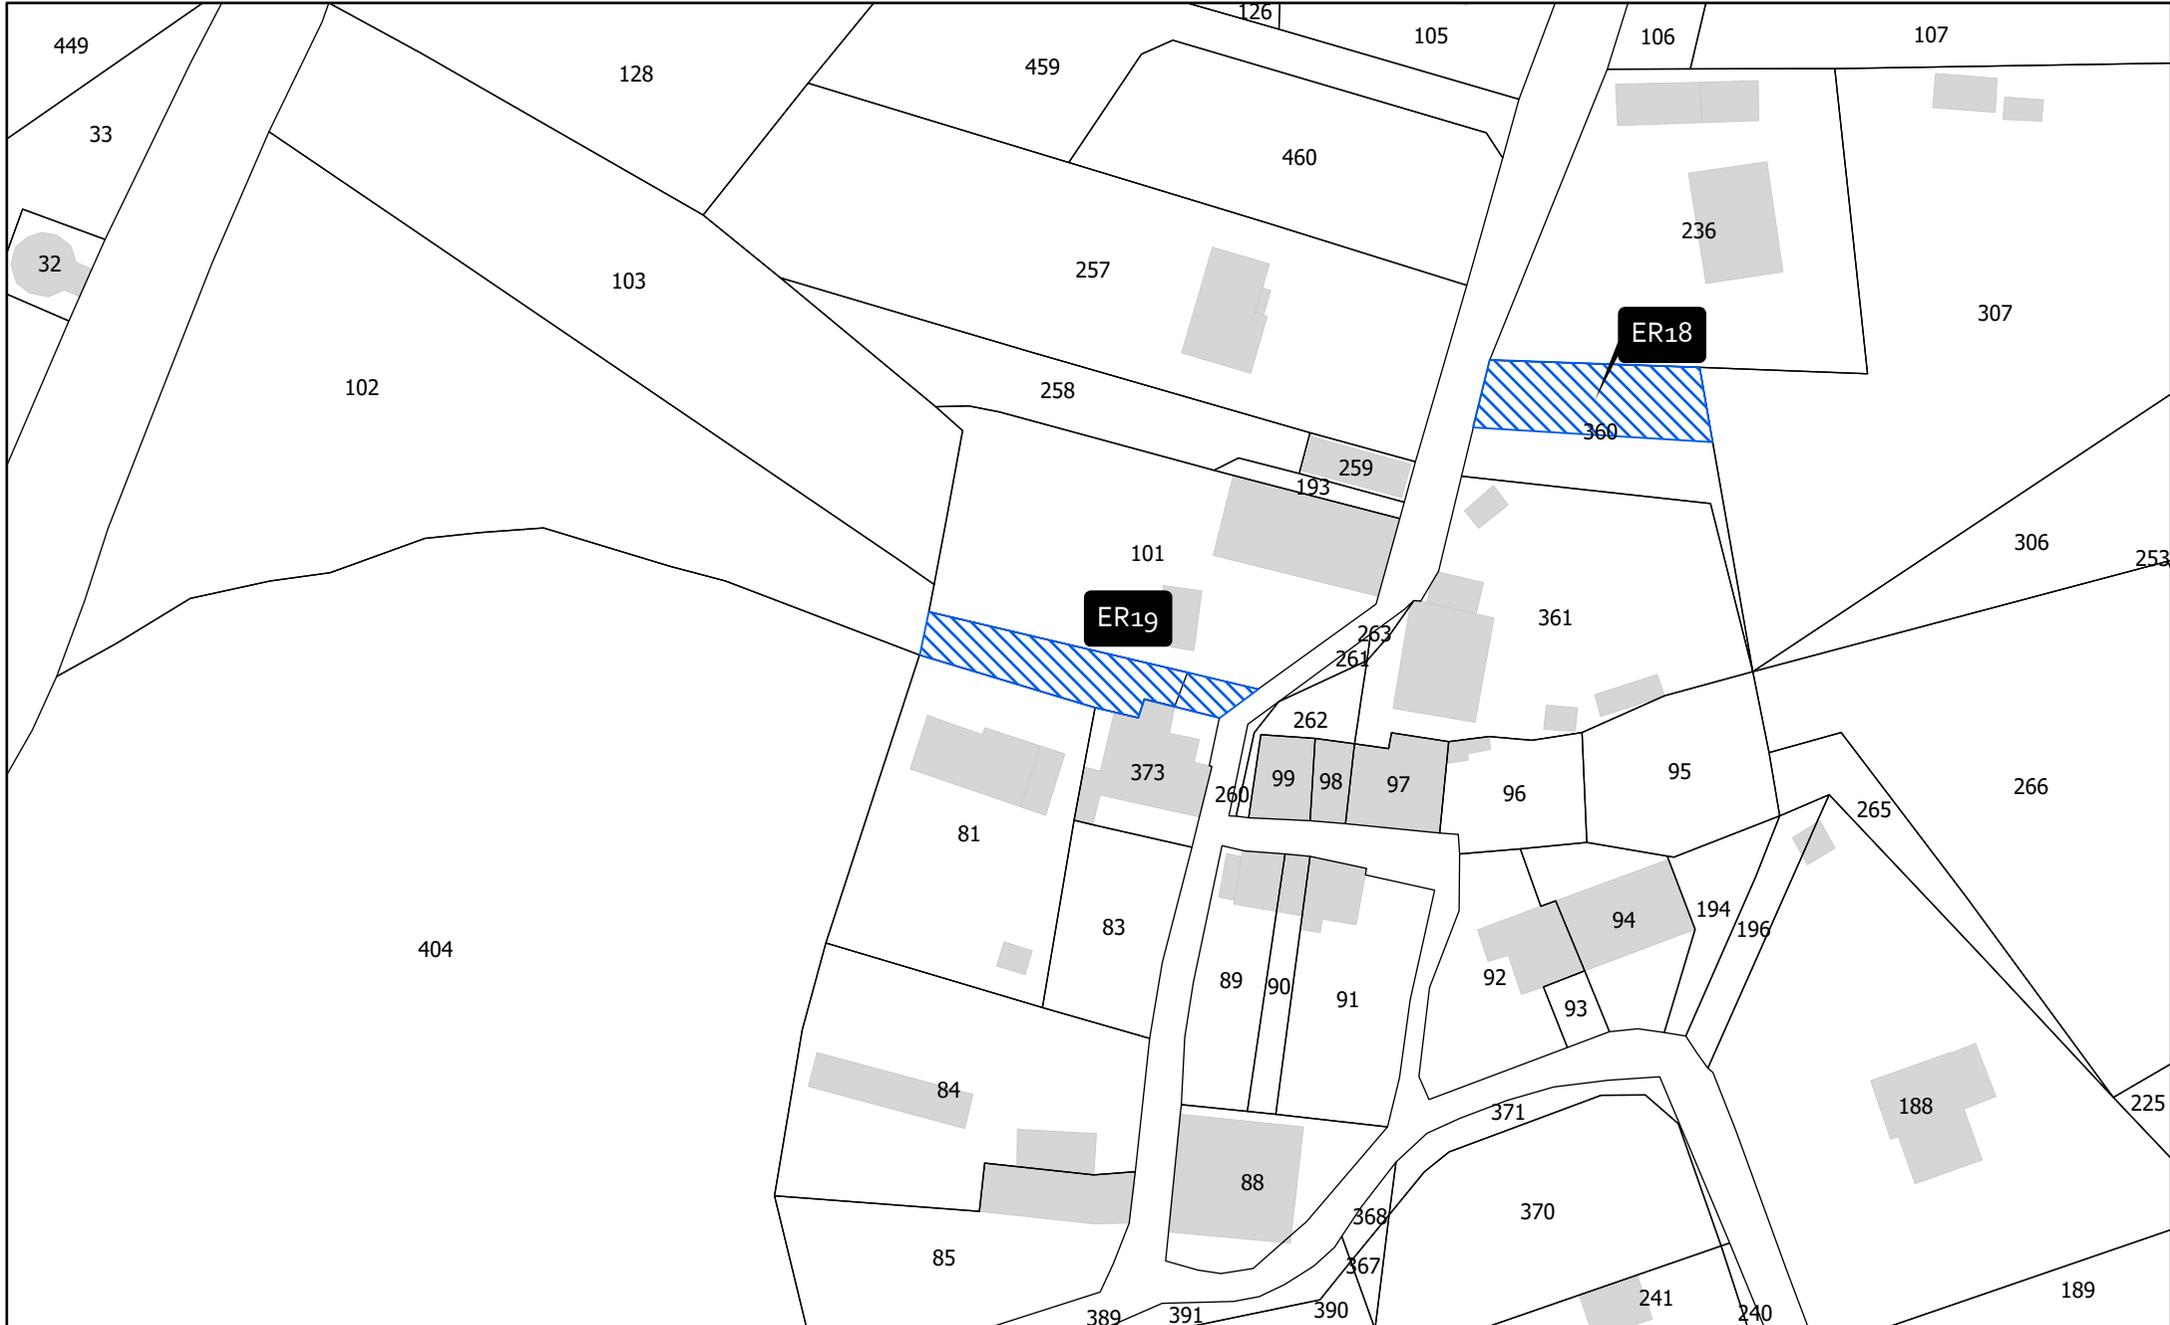

EMPLACEMENT RÉSERVÉ
ER20

0 5 10 20 Mètres

